


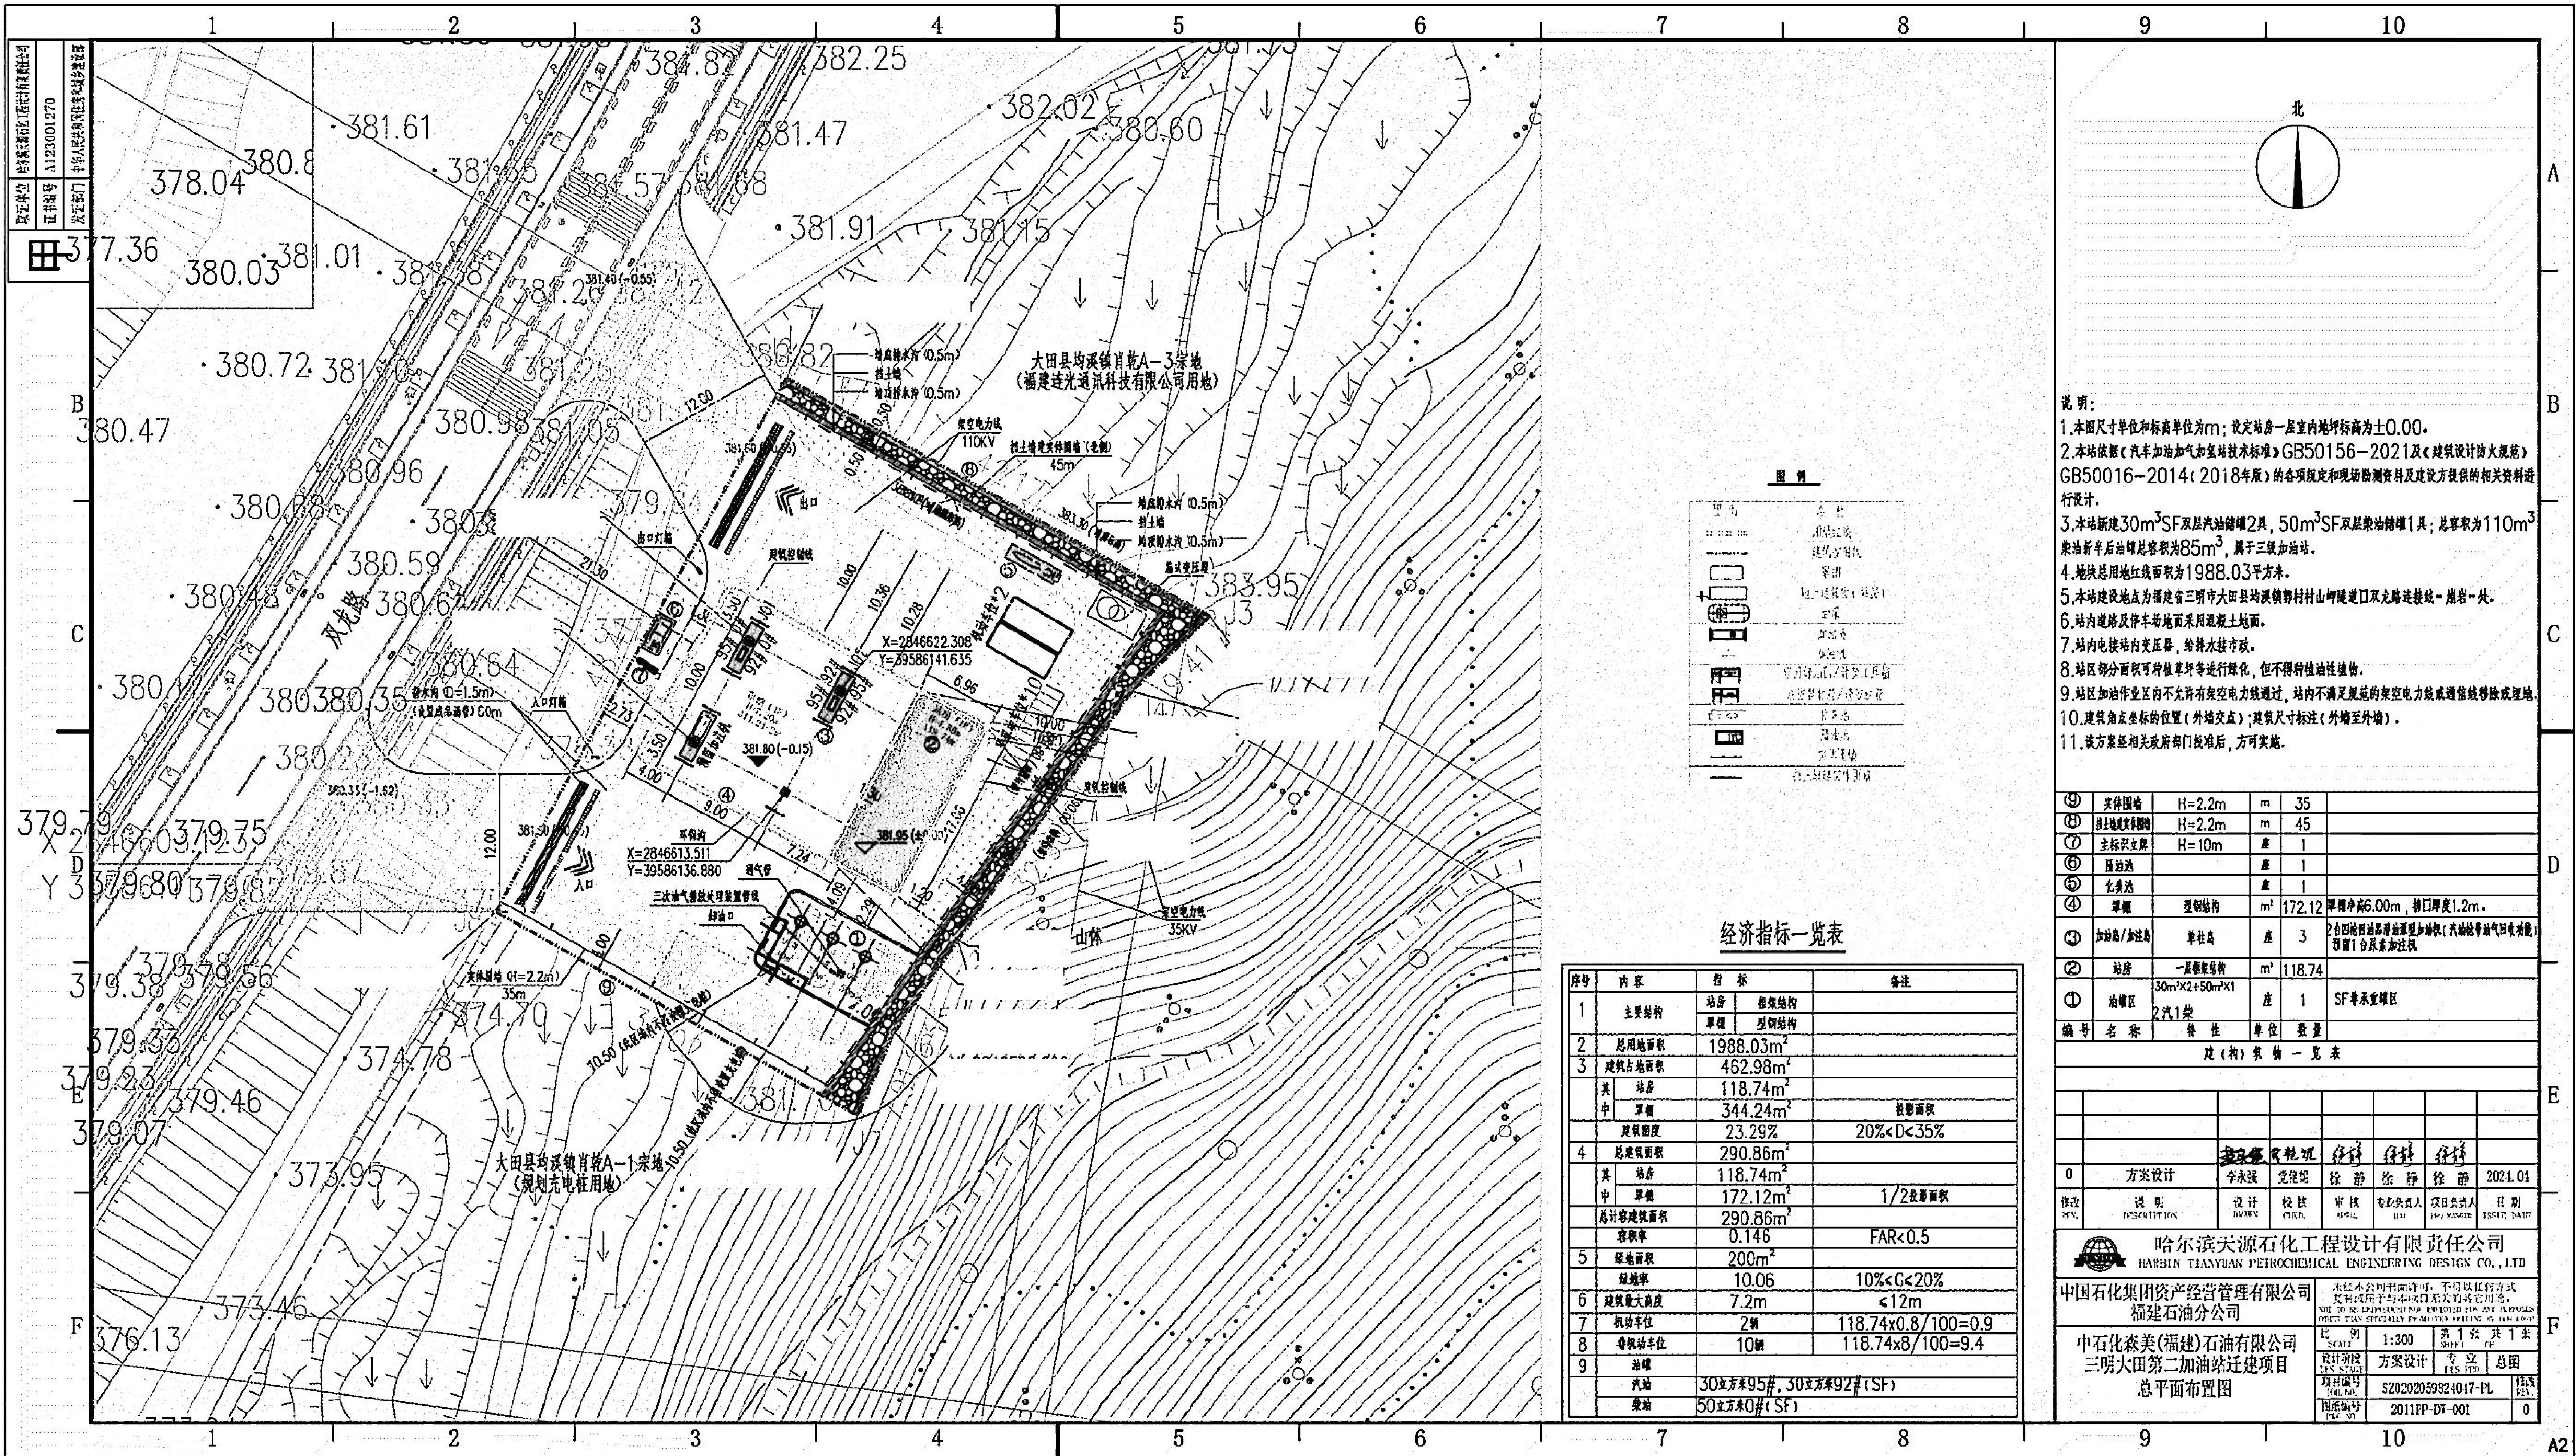

- 说明:
1. 本图尺寸单位和标高单位为m; 设定站房一层室内地坪标高为±0.00。
 2. 本站依据《汽车加油加气及加注站技术标准》GB50156-2021及《建筑设计防火规范》GB50016-2014(2018年版)的各项规定和现场勘测资料及建设单位提供的资料进行设计。
 3. 本站新建30m³SF及柴油油罐2具, 50m³SF及柴油油罐1具; 总容积为110m³柴油新站后油罐总容积为85m³, 属于三级加油站。
 4. 地块总用地红线面积为1988.03平方米。
 5. 本站建设地点为福建省三明市大田县均溪镇均山村山岫隧道口及龙溪连接线-鼎岩-处。
 6. 站内道路及停车场地面采用混凝土路面。
 7. 站内电接站内变压器, 给排水接市政。
 8. 站区部分面积可种植草坪等进行绿化, 但不种植油性植物。
 9. 站区加油作业区内不允许有架空电力线通过, 站内不满足规范的架空电力线或通信线等拆除埋地。
 10. 建筑角点坐标的位置(外端点); 建筑尺寸标注(外端至外端)。
 11. 该方案经相关部门批准, 方可实施。

⑤	加油岛/加油岛	H=2.2m	m	35	
⑥	加油岛/加油岛	H=2.2m	m	45	
⑦	加油岛/加油岛	H=10m	m	1	
⑧	加油岛/加油岛			1	
⑨	加油岛/加油岛			1	
⑩	加油岛/加油岛	罩棚	m ²	172.12	罩棚净高6.00m, 檐口厚度1.2m。
⑪	加油岛/加油岛	单柱岛	座	3	2台40m ³ 柴油油罐及加油机(汽油油罐及加油机)预留1台柴油加油机
⑫	站房	一层单柱岛	m ²	118.74	
⑬	油罐区	30m ³ X2+50m ³ X1	座	1	SF单罐区
⑭	油罐区	2汽1柴	座	1	

编号 名称 特性 单位 数量

建(构)筑物一览表

0	方案设计	李永强	党德强	徐静	徐静	徐静	2021.04
修改 REV.	说明 DESCRIPTION	设计 DESIGN	校核 CHECK	审核 REVIEW	专业负责人 SPECIALIST	项目负责人 PROJECT MANAGER	日期 ISSUE DATE



哈尔滨天源石化工程设计有限责任公司
HARBIN TIANYUAN PETROCHEMICAL ENGINEERING DESIGN CO., LTD

中国石化集团资产经营管理有限公司 福建石油分公司				未经本公司书面许可，不得以任何方式 复制、传播与本公司有关的技术资料。 NOT TO BE REPRODUCED OR TRANSMITTED IN ANY FORM WITHOUT EXPRESSLY PERMITTED BY THE COMPANY			
中石化森美(福建)石油有限公司 三明大田第二加油站迁建项目				比 例 设计阶段 项目编号 图样编号			
				1:300 方案设计 S20202059324017-PL 2011FP-DT-001			
				第 1 张 专业 共 1 张 总图			
总平面布置图				图号 123			