



图例

	道 路		出入口
	站线停靠道 路临时停靠		拟建绿线
	用地红线		绿化
	小车停车位		长度 = 距离
	面积		室外海拔高

主要经济技术指标					
实际用地面积 (m²)		87304.13			
地上建筑		建筑占地	总建筑面积	计容建筑面积	
				备注	
其中	1#厂房	7560.00	12811.92	38119.92	
	2#厂房A段	1296.00	1296.00	2592.00	双倍计容面积: 1296.00m²
	2#厂房B段	8100.00	8100.00	16200.00	双倍计容面积: 8100.00m²
	3#厂房	19740.00	19740.00	39480.00	双倍计容面积: 19740.00m²
	4#厂房	1296.00	1296.00	2592.00	双倍计容面积: 1296.00m²
	5#厂房	1119.08	2223.08	4446.16	双倍计容面积: 1119.08m²
	综合楼	1041.60	6765.96	7807.56	双倍计容面积: 1041.60m²
	宿舍楼	960.00	8787.74	9747.74	双倍计容面积: 960.00m²
	空压房、门卫、锅炉房	847.82	1729.99	3459.98	双倍计容面积: 847.82m²
	门卫	390.00	390.00	390.00	
地下应建池		320.00	320.00		
灌区			1767.50		
建筑总占地面积			42350.50		
总建筑面积			88768.69		
计容总建筑面积			12121.53		
建筑系数			50.90%		
容积率			1.399		
绿地率			10.91%		
生活配套占地面积比			2.29%		
生活配套建筑面积比			17.52%		
停车位 (机动车)			178		

注：工业项目当建筑物层高超过8米，综合楼、宿舍楼一层层高4.8米，在计算容积率时该层建筑面积加倍计算。

本图版权属浙江耀华规划建筑设计有限公司所有,除本工程外的任何其它用途和复制,必须获得本公司的书面许可。



浙江耀华规划建筑设计有限公司

工程设计证书编号 建筑行业(建筑工程) 甲级 A233015858
城乡规划编制证书编号 乙[版] 城规编 142098
风景园林工程专项设计乙级 A233015858
工程总承包证书编号 (一般) D132050533

合作设计单位 CO-OPERATED WITH

12/20 LOCATION MAY

审 定	何庆荣	何庆荣
审 核	庄娜	庄娜
项目负责人 PROJECT LEADER	庄娜	庄娜
专业负责人 PROFESSOR BY	庄娜	
校 对	李永生	李永生
设 计	张荣昆	张荣昆
校 对	张荣昆	张荣昆

上海外灘 100 號

建筑行业(建筑
 工程)甲级(有效期
 至2028年12月22日)

本圖詳見本報附圖，茲不贅述。

建设单位 DEVELOPMENT ORGANIZATION
福建育灯纺织有限公司

工程名称: 太钢首炉冶炼生产建设

材料名称: 油漆

FIG. 2. DRAWING TITLE

019
2014

总平面图


[illegible]

工程编号	FJ2022-023		
专业		图号	

比例	1:800	阶段
----	-------	----

日期	2022.09	版次	
----	---------	----	--

专业会审	暖通	给排水	建筑
CREATED BY	总图	电气	结构

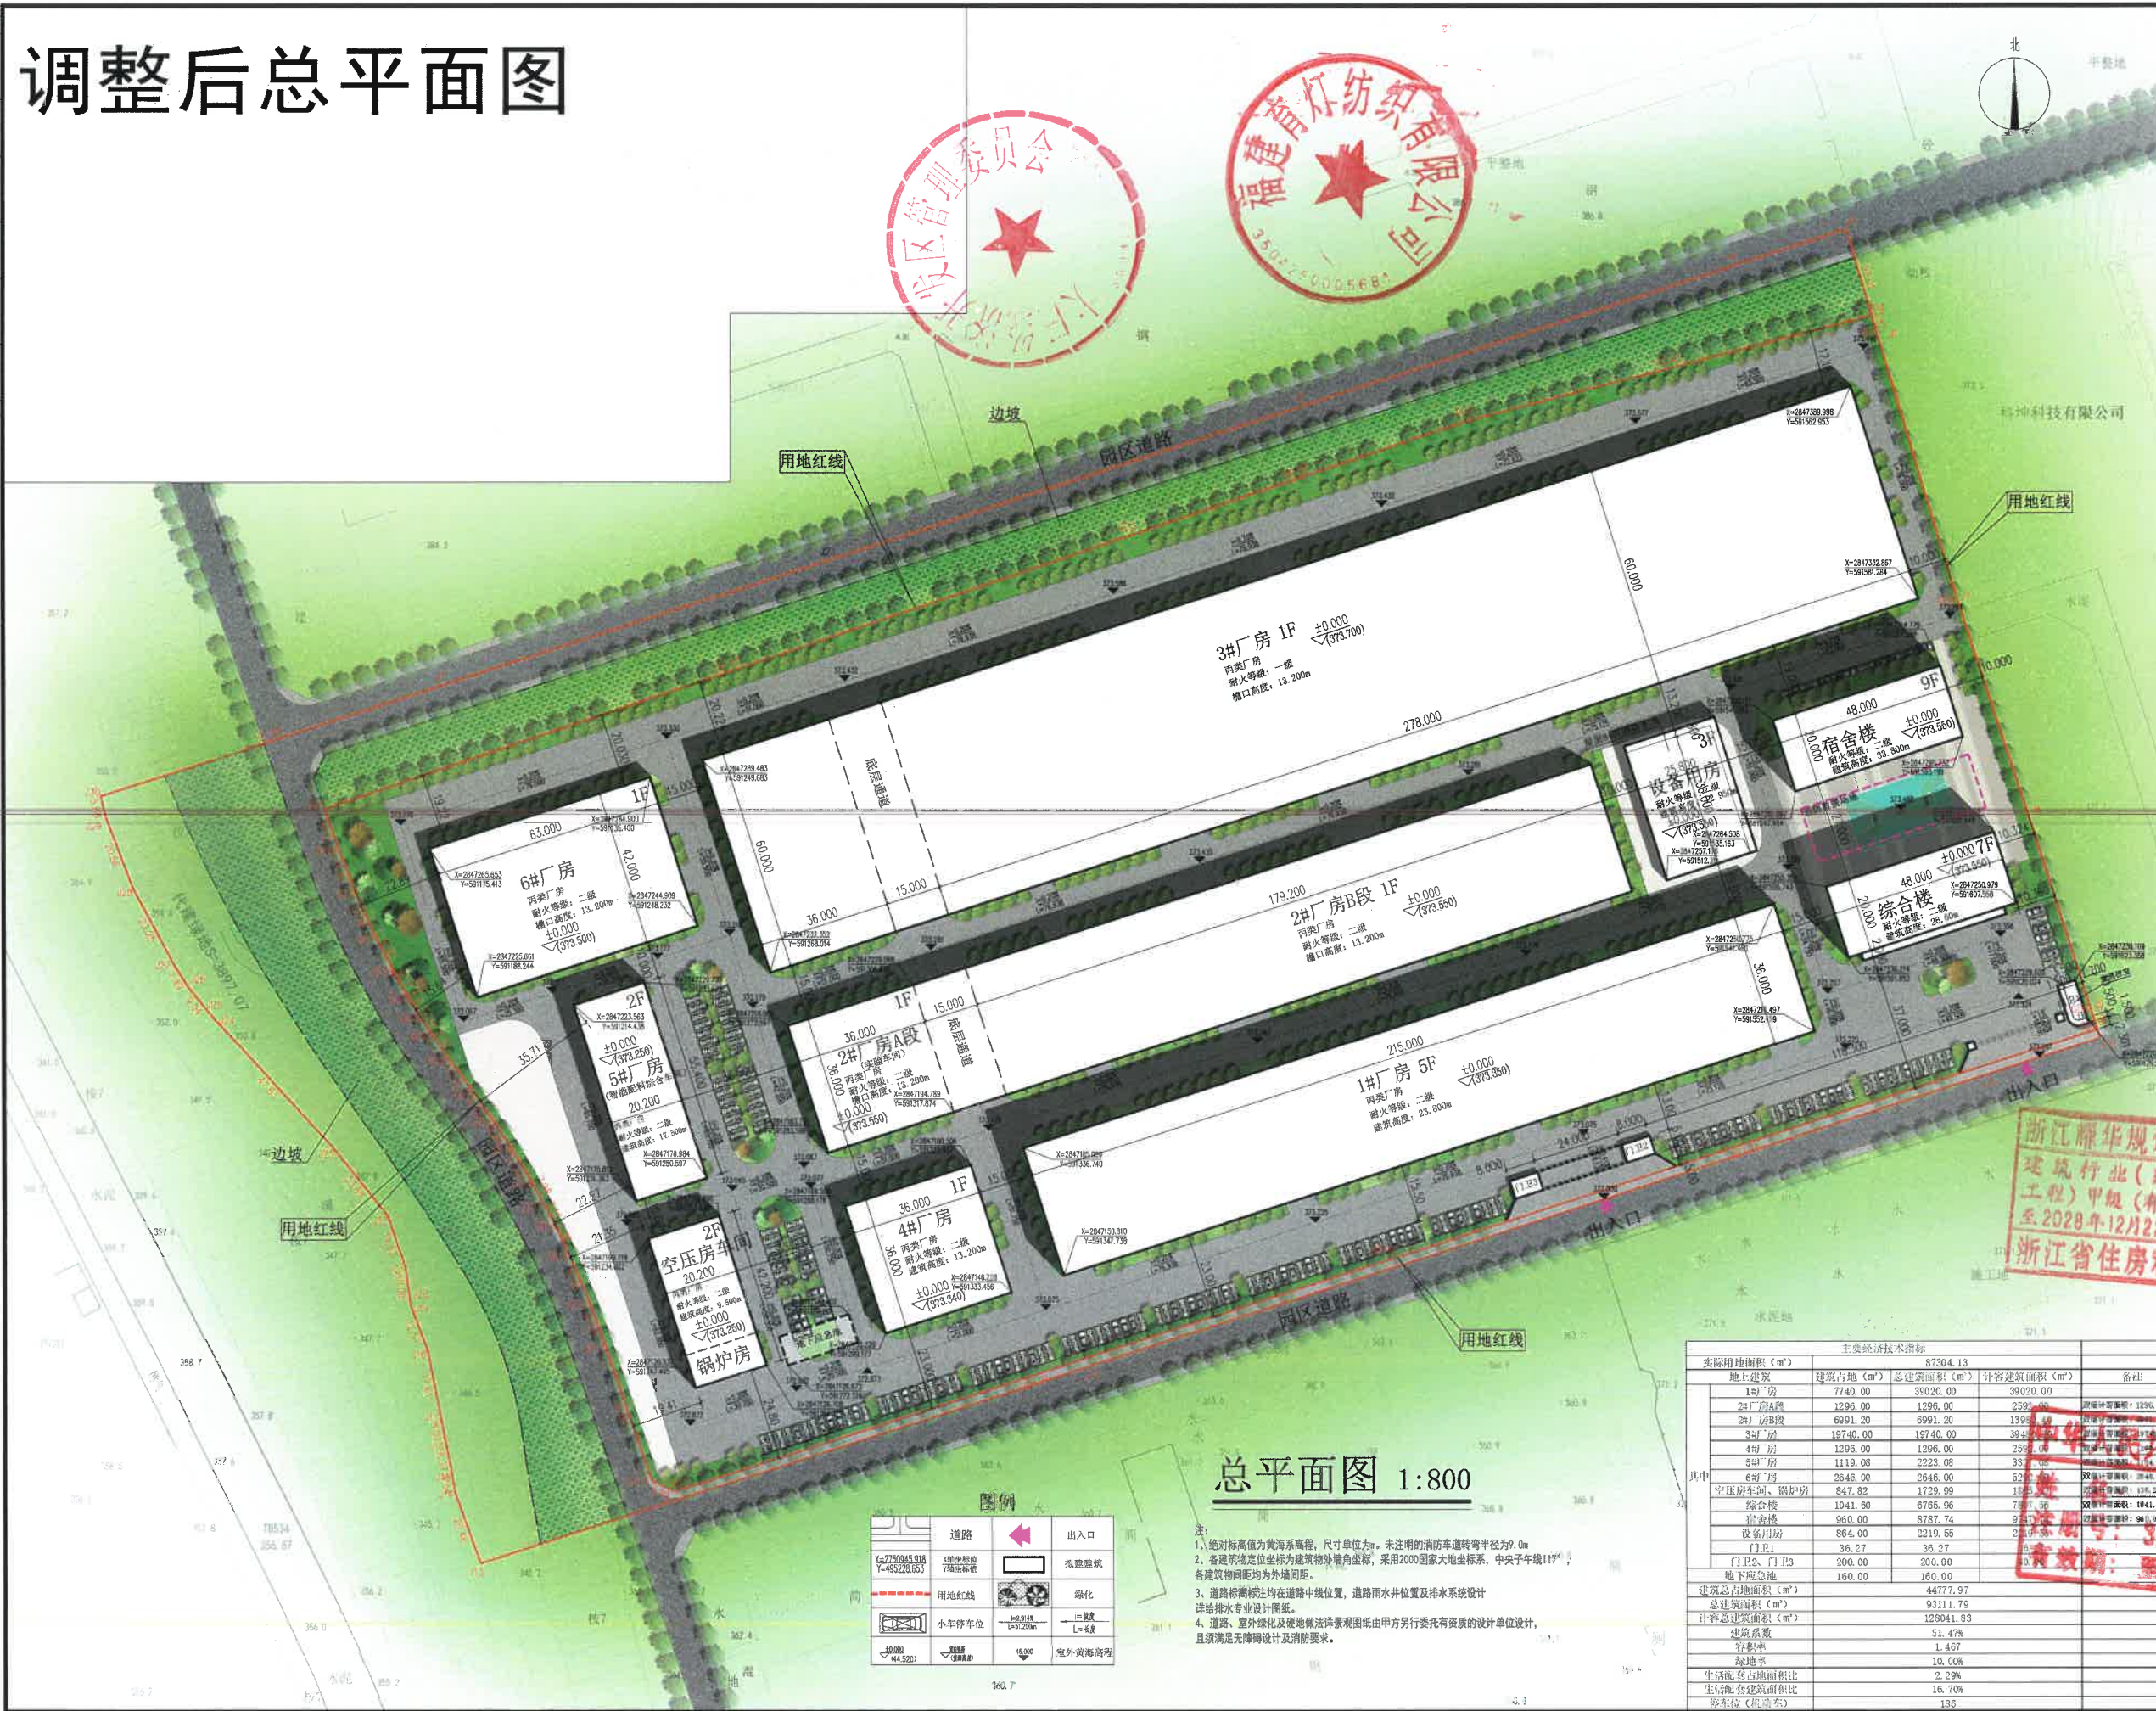

本图版权属浙江耀华规划建筑设计有限公司所有,除本工程外的任何其它用途和复制,必须获得本公司的书面许可。

THE COPYRIGHT OF THE CONTENT OF THIS DRAWING IS OBTAINED BY ZHEJIANG YAOHUA PLANNING & ARCHITECTURAL DESIGN CO., LTD. WRITTEN CONSENT MUST BE OBTAINED BEFORE ANY USE OR REPRODUCTION OF THIS DRAWING.



浙江国华规划建筑设计有限公司

工程设计证书编号 建筑行业(建筑工程)甲级A23301589
城乡规划编制证书编号 2【浙】城规编 142098

风景园林工程专项设计乙级 A233015868

工程总承包证书编号 (一级) D133050533

合作设计单位 CO-OPERATED WITH

区位图 LOCATION MAP

审 定	应春生
APPROVED BY	
审 核	应春生
REVIEWED BY	
项目负责人	庄娜
PROJECT LEADER	
专业负责人	庄娜
PROFESSION BY	
校 对	陈延鹏
CHECKED BY	
设 计	张荣昆
DESIGNED BY	
绘 图	张荣昆
DRAWN BY	

建设单位 DEVELOPMENT ORGANIZATION
福建育灯纺织有限公司

工程名称 PROJECT

0000

项目	项目名称
项目	项目名称

中国一级注册建造师

庄 烟

王 郭

总平面图

2026年04月

工程编号

专业	图号
----	----

比例 SCALE	1:800	阶段 STAGE	力量
-------------	-------	-------------	----

日 期	2025.03	版 次	第 1 版
-----	---------	-----	-------

2475	150115 00	150115 00	150115 00
------	-----------	-----------	-----------
