



|    |         |    |         |     |         |
|----|---------|----|---------|-----|---------|
| 专业 | 日期      | 专业 | 日期      | 专业  | 日期      |
| 建筑 | 2025.07 | 结构 | 2025.07 | 给排水 | 2025.07 |
| 电气 | 2025.07 | 暖通 | 2025.07 | 其他  | 2025.07 |
| 专业 | 日期      | 专业 | 日期      | 专业  | 日期      |
| 建筑 | 2025.07 | 结构 | 2025.07 | 给排水 | 2025.07 |
| 电气 | 2025.07 | 暖通 | 2025.07 | 其他  | 2025.07 |



轴立面图A 1:100

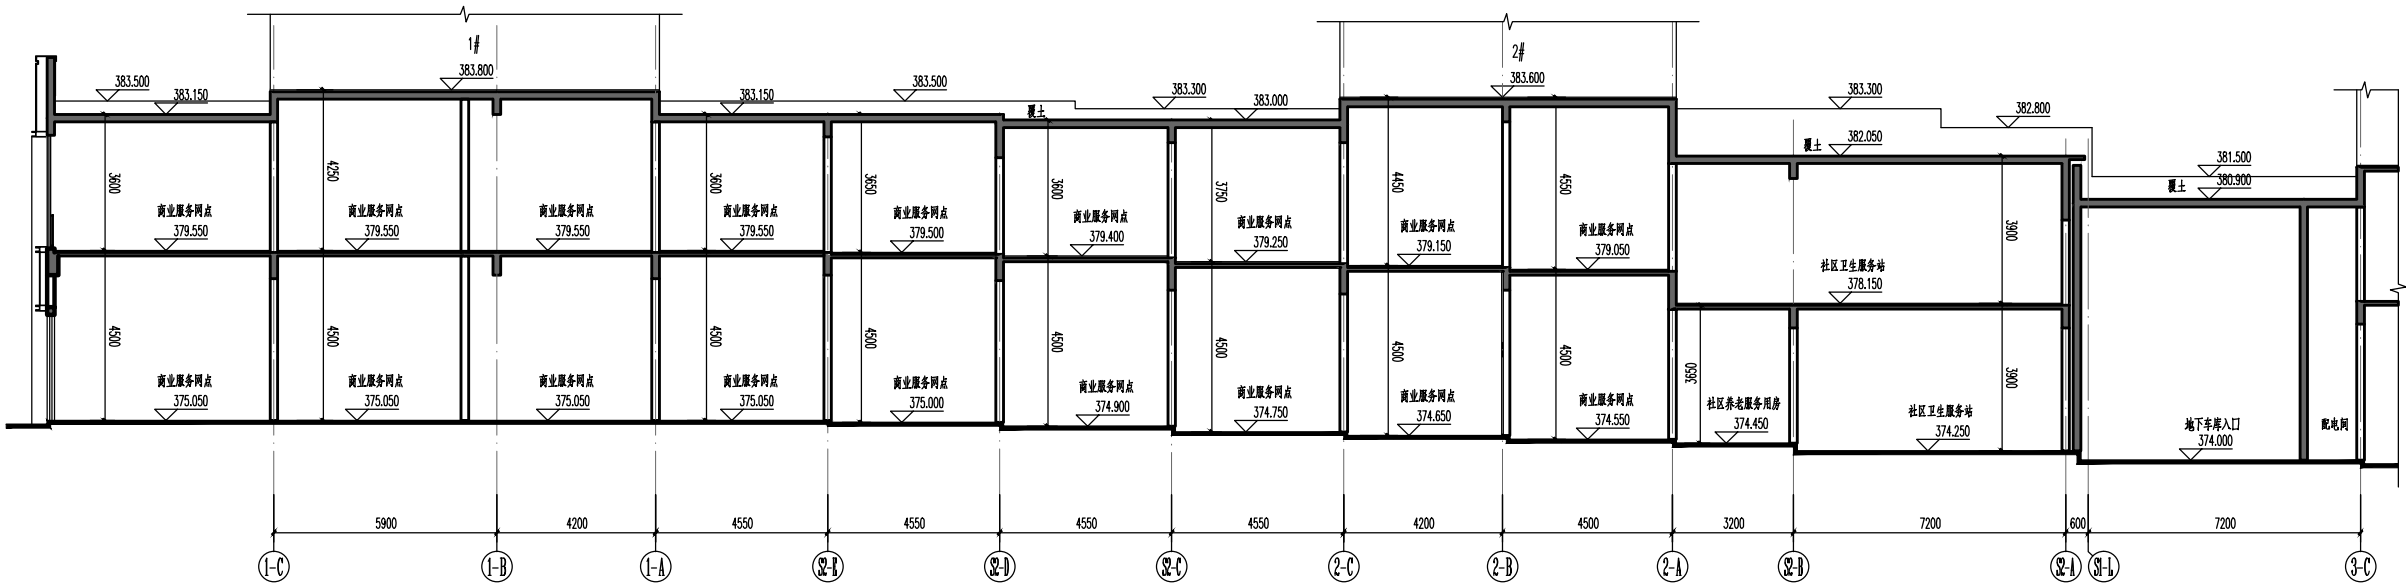

1-1剖面图 1:100

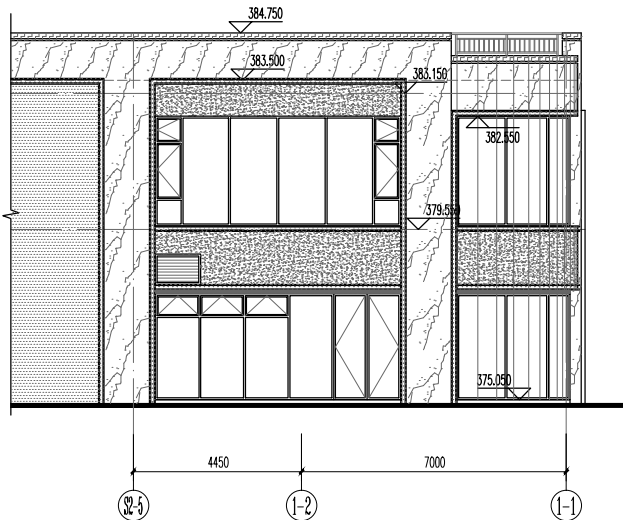

轴立面图 1:100

|        |    |
|--------|----|
| 图例     | 材质 |
| 米白色石材  |    |
| 咖色石材   |    |
| 咖色铝板   |    |
| 咖色真石漆  |    |
| 米黄色真石漆 |    |

福建省工程勘察设计图纸专用章  
福建省新广厦工程设计研究院有限公司  
资质范围：建筑工程  
等级：甲级 证号：A135004767  
有效期至：2028年12月22日

中华人民共和国一级注册建筑师  
姓名：何灼新  
注册号：3500476-006  
有效期：至2027年07月22日

|   |         |                                                                                       |
|---|---------|---------------------------------------------------------------------------------------|
| <br>福建省新广厦工程<br>设计研究院有限公司<br>FUJIAN XINGUANGXIA ENGINEERING DESIGN CONSULTANT INSTITUTE CO., LTD.<br>建筑行业（建筑工程）甲级：A135004767<br>风景园林工程设计专项乙级：A235004764<br>城乡规划编制乙级：闽自资规乙字23350031<br>中国福建省福州市福兴大道3号福晟大厦21层 350014<br>21F, FuSheng Building, NO.3 FuXing Avenue,<br>Fuzhou, Fujian, China, 350014            |         |                                                                                       |
| 备注：<br>REMARKS   |         |                                                                                       |
| 修改后   |         |                                                                                       |
| 通用注释：<br>GENERAL NOTES<br>1、请勿测量图纸，所有数值以标注尺寸为准。<br>Do not scale drawings, all dimensions are as shown.<br>2、所有尺寸均应在施工前核实。<br>All dimensions should be verified before construction.<br>3、本套图纸在取得当地政府部门的相关<br>文件并审查通过后方可生效。<br>This set of drawings can only take effect after obtaining the<br>relevant documents of approval of the local government<br>authorities and having been reviewed. |         |                                                                                       |
| 施工图审查单位：<br>Drawing Examining Authority   |         |                                                                                       |
| 施工图审查合格证明号：<br>Drawing Examination CERT. NO.   |         |                                                                                       |
| 图纸专用章<br>Drawing Special Seal   |         |                                                                                       |
| 注册建筑师执业章<br>Seal of PRC   |         |                                                                                       |
| 注册结构师执业章<br>Seal of RSE   |         |                                                                                       |
| 工程名称：<br>Project Name<br>金榜园<br>1#2#裙房   |         |                                                                                       |
| 建设单位：<br>CLIENT<br>大田创元房地产开发有限公司   |         |                                                                                       |
| 工程负责人<br>PROJECT MANAGER   | 何灼新     |  |
| 审核<br>CHECKED BY   | 林斌斌     |  |
| 专业负责人<br>SPECIALIST IN CHARGE   | 何灼新     |  |
| 校对<br>CHECKED BY   | 吴建平     |  |
| 设计<br>DESIGNED BY   | 何志兴     |  |
| 制图<br>DRAWN BY   | 何志兴     |  |
| 图名：<br>DRAWING TITLE<br>轴立面图<br>轴立面图<br>1-1剖面图   |         |                                                                                       |
| 工程编号<br>PROJECT NO.   | GS24049 |                                                                                       |
| 图例<br>CATEGORY   | 建筑      | 图号<br>DRAWING NO.<br>03                                                               |
| 日期<br>DATE   | 2025.07 |                                                                                       |
| 版本<br>REV   | 1.0     |                                                                                       |