



专业 Specialty	签名 Signature	日期 Date	专业 Specialty	签名 Signature	日期 Date
建筑 Architecture			电气 Electric		
结构 Construction			暖通 HVAC		
给排水 Water Supply/Drainage					




①~②轴立面图A 1:100

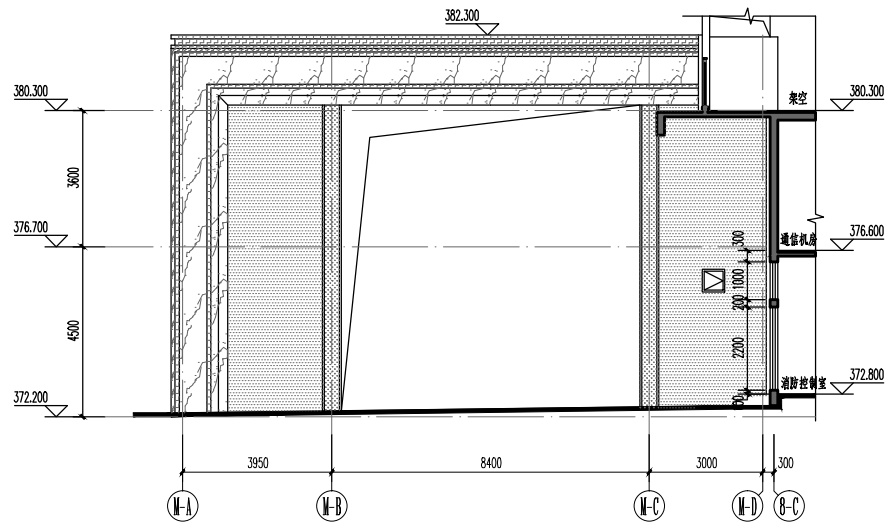

⑭-A ~ ⑭-D 轴立面图 1:100

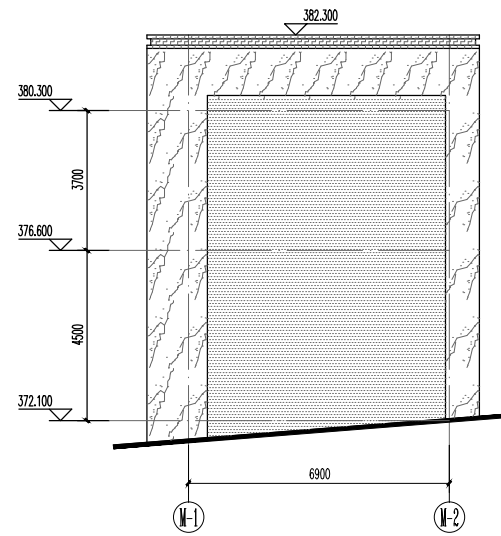

⑪-1~⑪-2轴立面图 1:100

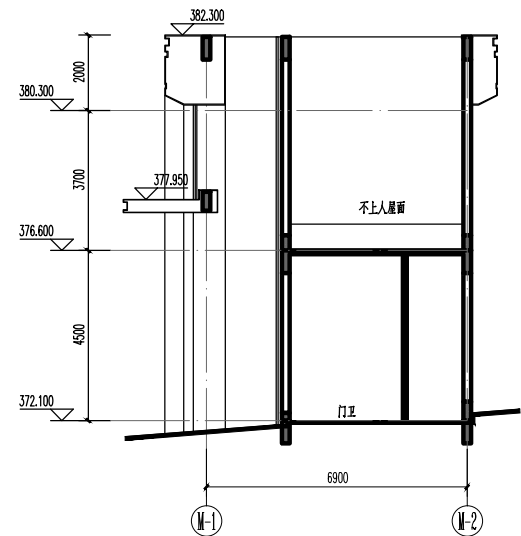

1-1剖面图 1:100

通用注释:
GENERAL NOTES

- 1、请勿测量图纸, 所有数值以标注尺寸为准。
Do not scale drawings. All dimensions are as shown.
- 2、所有尺寸均应核实后方可施工。
All dimensions should be verified before construction.
- 3、本套图纸在取得当地政府主管部门的相关文件并审查通过后方可生效。
This set of drawings can only take effect after obtaining the relevant documents of approval of the local government authorities and having been reviewed.

施工图审查单位:
Drawing Examining Authority:

施工图审查合格证编号:
Drawing Examination CERT. NO.

图纸专用章
 Drawing Special Seal

注册建筑师执业章
Seal of PRC

注册结构师执业章
Seal of RSE

工程名称:
Project Name

建设单位:
CLIENT

大田创元房地产开发有限公司

工程负责人 PROJECT MANAGER	何灼新	
审核 VERIFIED BY	林诚诚	
专业负责人 SPECIALIST CHIEF	何灼新	
校对 CHECKED BY	吴建平	
设计 DESIGNED BY	何志兴	
制图 DRAWN BY	何志兴	

图 名: (S1~)~(M-2) 轴立面图A
DRAWING TITLE (S1~)~(M-2) 轴立面图B
(M-4)~(M-2) 轴立面图
(M-1)~(M-2) 轴立面图 1-1剖面图

工程编号 PROJECT NO.	GS24049		
图别 CATEGORY	建施	图号 DRAWING NO.	09
日期 DATE	2025.07		
版本 REV	1.0		



①~④轴立面图B 1:100

图例	材质
	米白色石材
	咖色石材
	咖色铝板
	咖色真石漆
	米白色真石漆