


# 大田县“第二集美学村”保护与利用项目嘉庚广场规划选址红线图

2842.10-39584.55

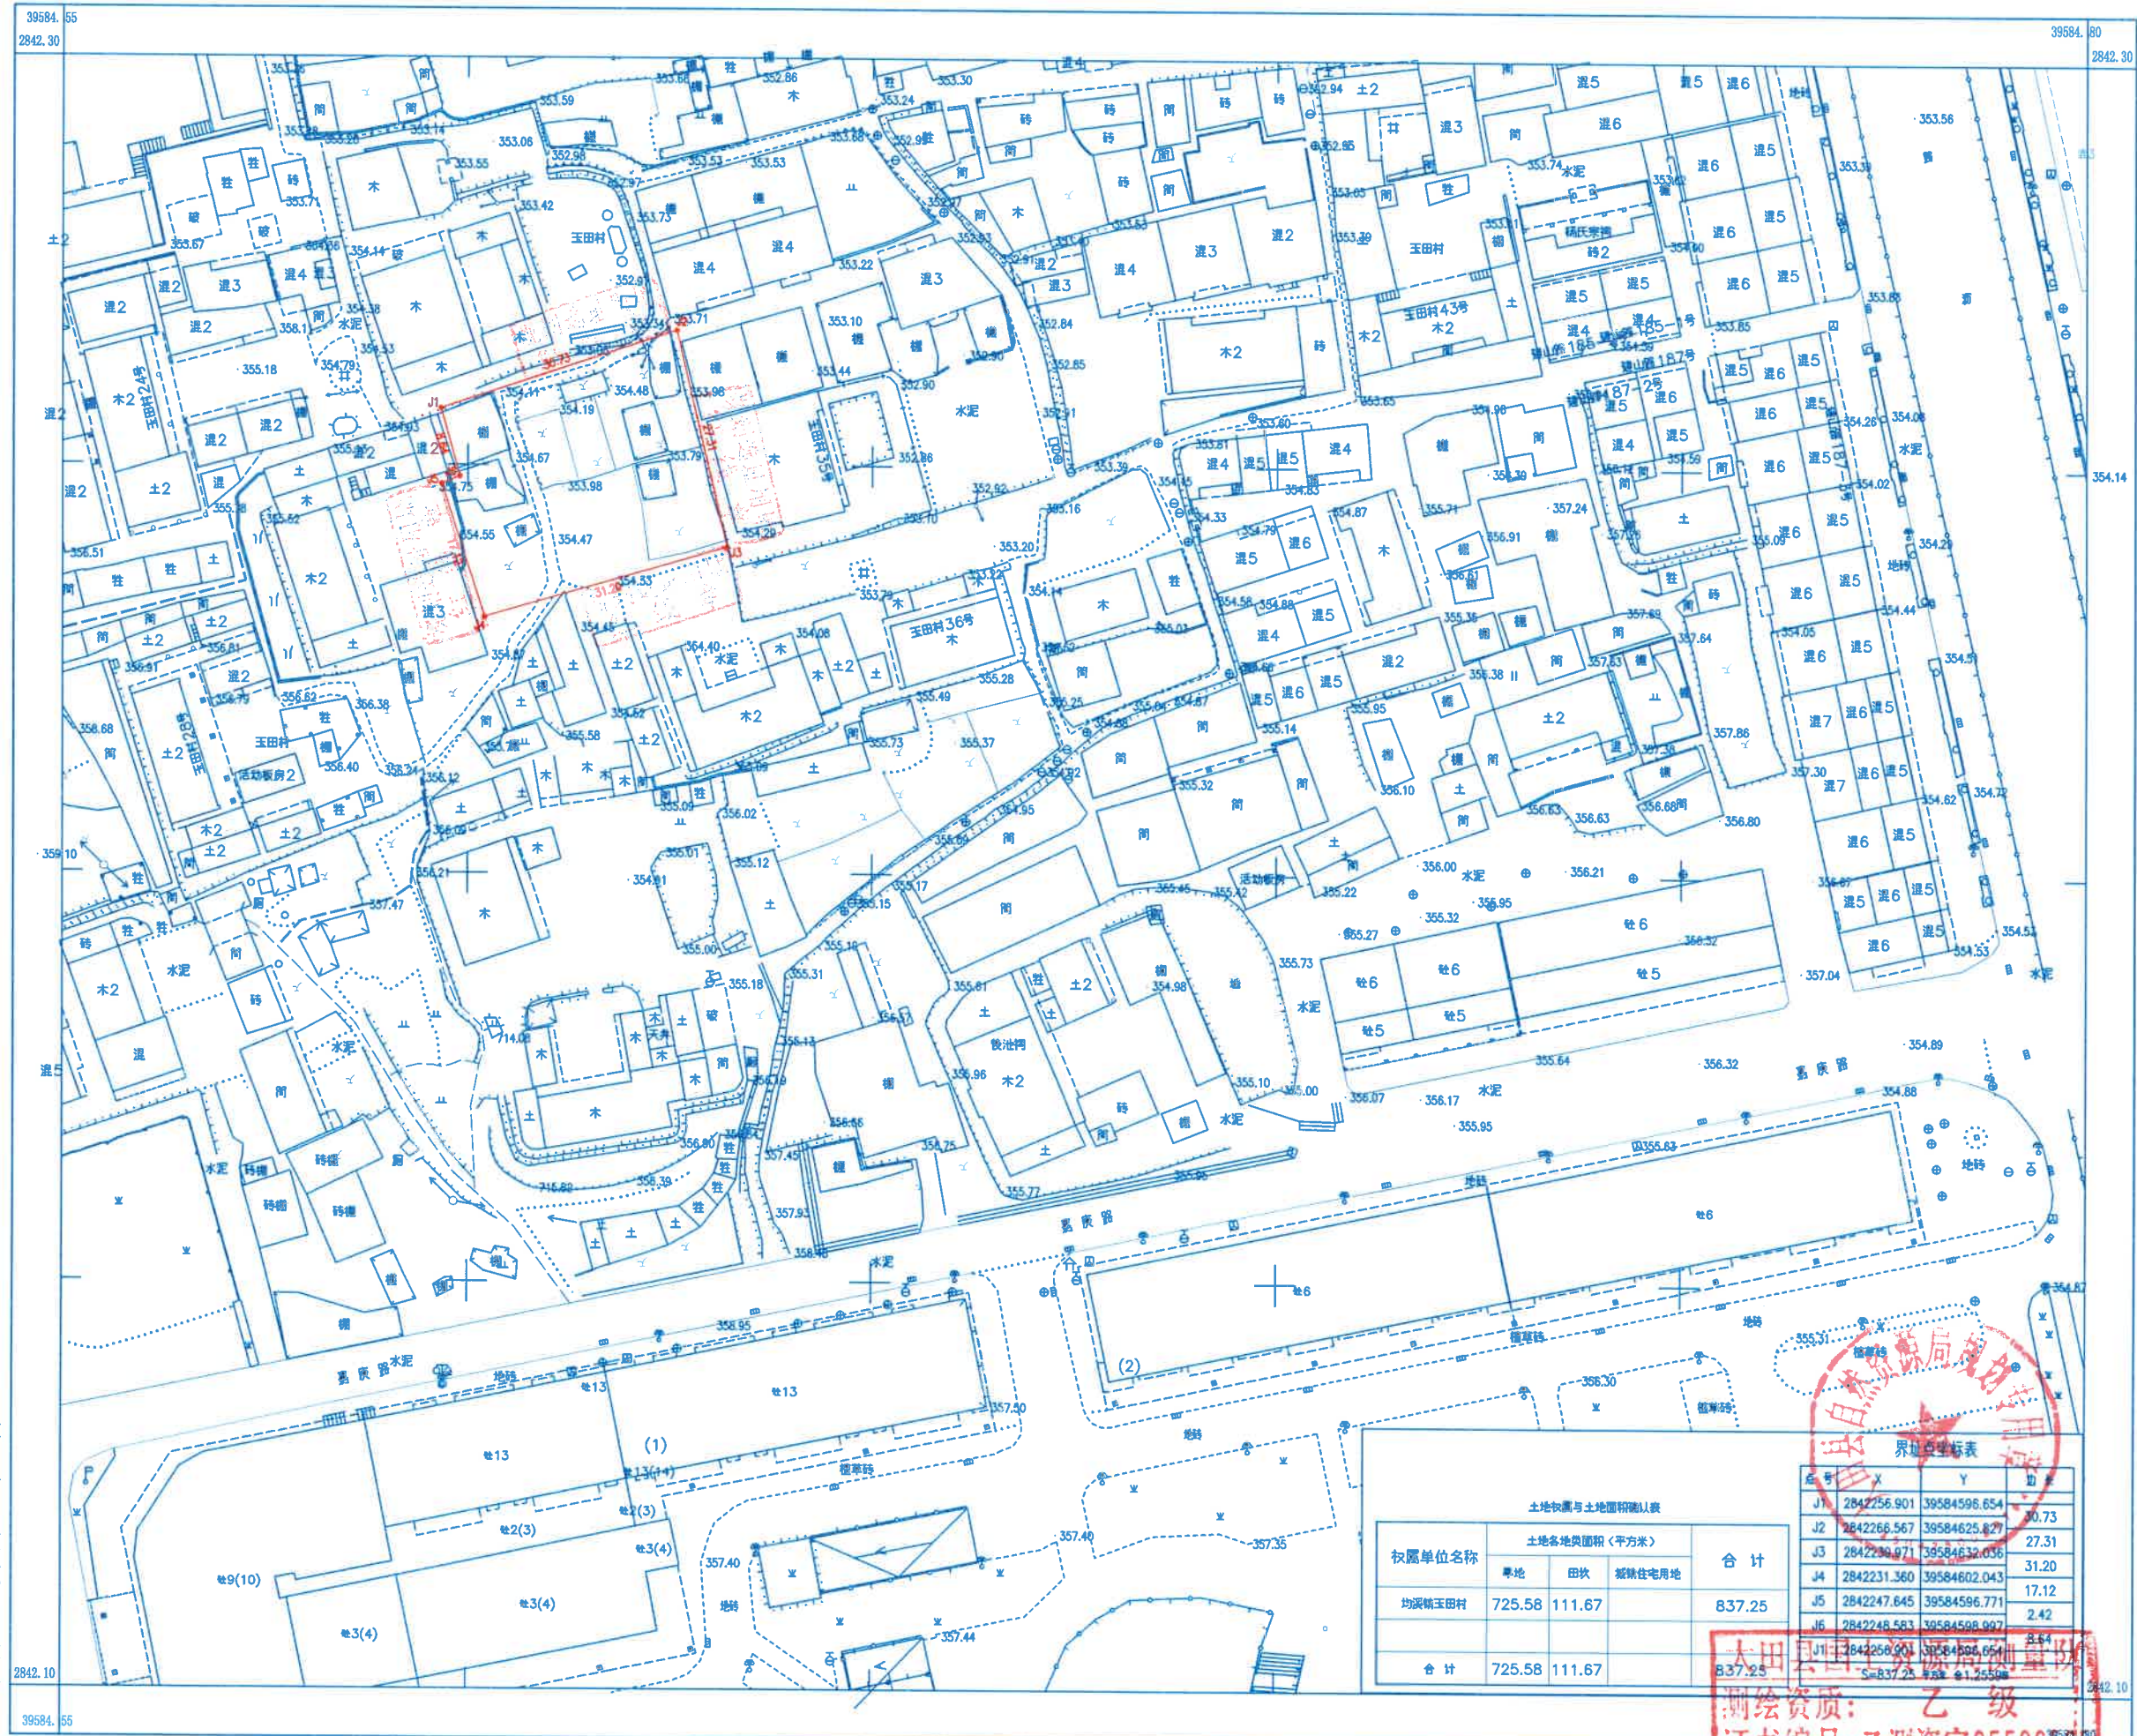

大田县国土资源局测量队

权属单位名称	土地各类型面积 (平方米)			合计
	草地	田坎	城镇住宅用地	
均溪村玉田村	725.58	111.67		837.25
合计	725.58	111.67		837.25

点号	X	Y	边长
J1	2842256.901	39584598.654	30.73
J2	2842266.567	39584625.827	27.31
J3	2842236.971	39584632.036	31.20
J4	2842231.360	39584602.043	17.12
J5	2842247.645	39584596.771	2.42
J6	2842248.583	39584598.997	8.44

大田县自然资源局  
 测绘资质：乙级  
 证书编号：乙测资字3550358  
 发证机关：福建省自然资源厅

2023年7月数字化制图。  
 2000国家大地坐标系，中央子午线117°。  
 1985国家高程基准，等高距为0.5米。  
 2017年版图式。