


大田县“第二集美学校”保护与利用项目市政道路及设施（消防道路）规划选址红线图
2842.1-39584.2

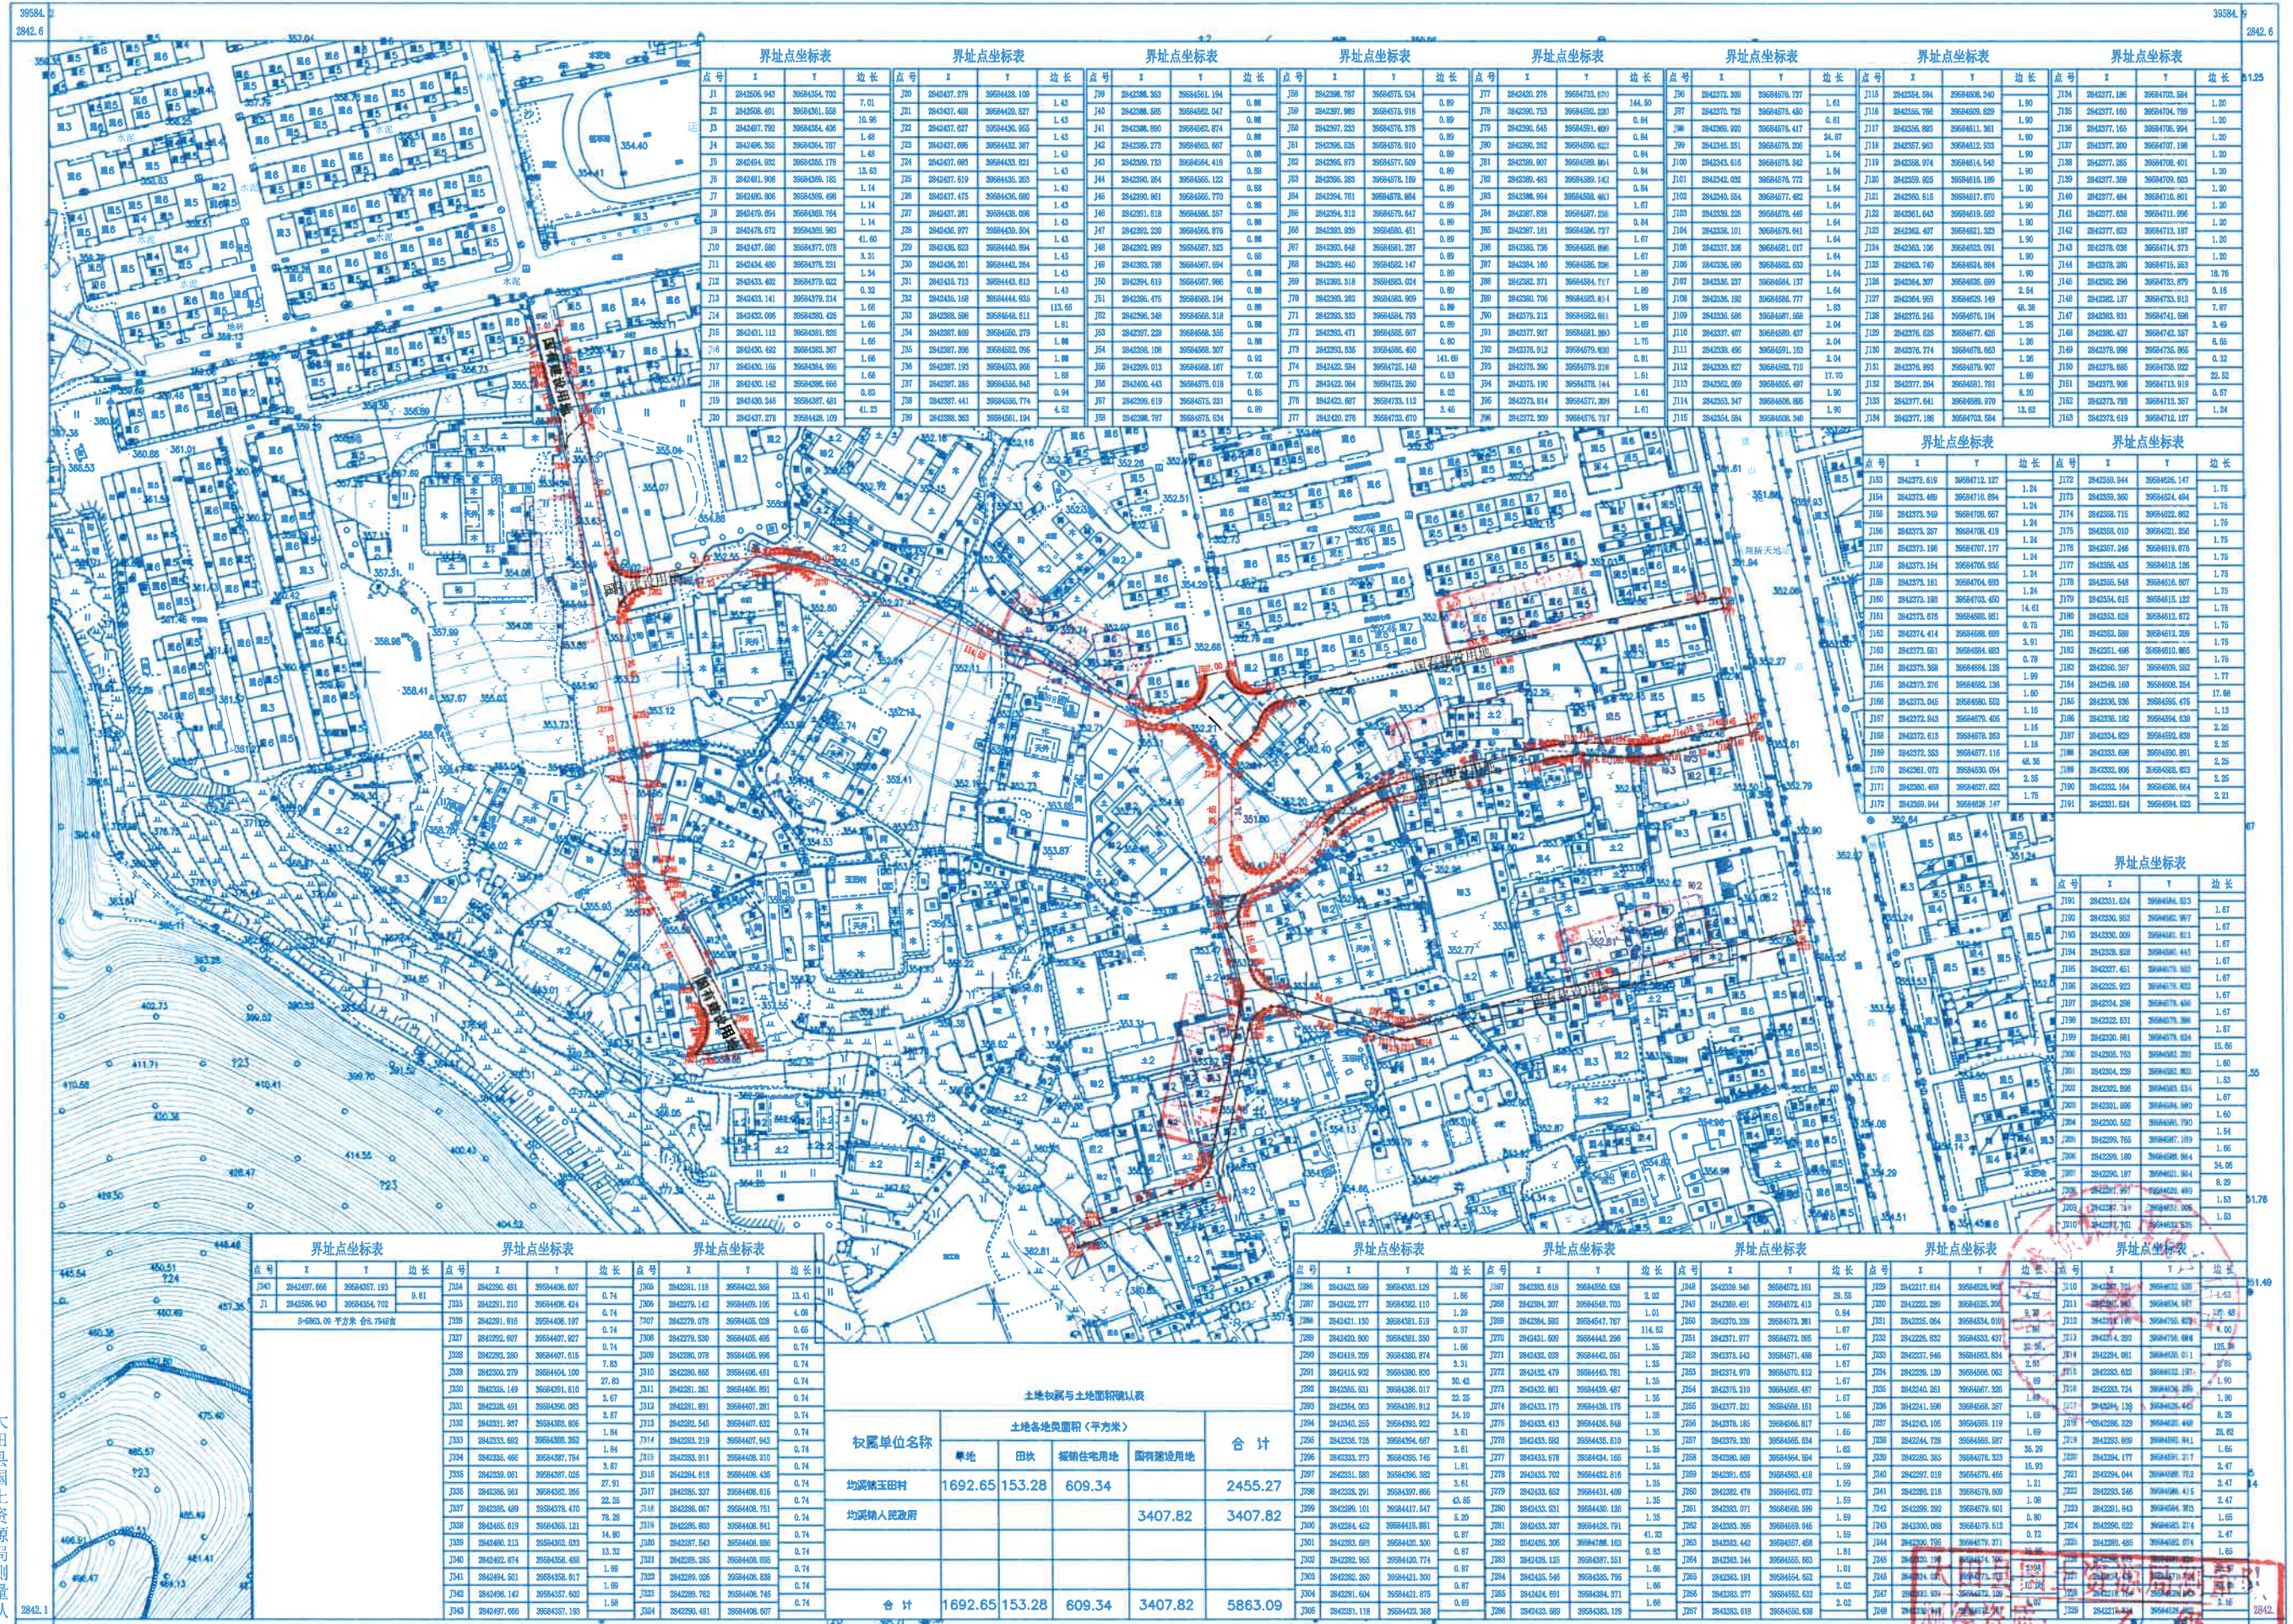

界址点坐标表				界址点坐标表				界址点坐标表				界址点坐标表				界址点坐标表				界址点坐标表				界址点坐标表	
点号	X	Y	边长	点号	X	Y	边长	点号	X	Y	边长	点号	X	Y	边长	点号	X	Y	边长	点号	X	Y	边长	点号	X	Y	边长	点号	X	Y	边长	点号	X	Y	边长																																
134	284297.866	39584387.193	0.81	135	284298.115	39584382.369	15.41	136	284298.115	39584382.369	15.41	137	284298.115	39584382.369	15.41	138	284298.115	39584382.369	15.41	139	284298.115	39584382.369	15.41	140	284298.115	39584382.369	15.41	141	284298.115	39584382.369	15.41	142	284298.115	39584382.369	15.41	143	284298.115	39584382.369	15.41	144	284298.115	39584382.369	15.41	145	284298.115	39584382.369	15.41	146	284298.115	39584382.369	15.41	147	284298.115	39584382.369	15.41	148	284298.115	39584382.369	15.41	149	284298.115	39584382.369	15.41	150	284298.115	39584382.369	15.41

界址点坐标表				界址点坐标表				界址点坐标表				界址点坐标表				界址点坐标表				界址点坐标表																																							
土地权属与土地面积统计表					
权属单位名称	土地各类型面积(平方米)				合计
	旱地	田坎	农村宅基地	国有建设用地	
均溪镇玉田村	1692.65	153.28	609.34		2455.27
均溪镇人民政府				3407.82	3407.82
合计	1692.65	153.28	609.34	3407.82	5863.09

大田县国土资源局测量队

2023年3月数字化制图。
2000国家大地坐标系，中央子午线117°。
1985国家高程基准，等高距为1米。
2017年版图式。

测绘资质：
证书编号：乙测资字35503565
发证机关：福建省自然资源厅