

大田县人民政府

350425YGG20250401

大田县人民政府征收土地预公告

为实施大田县国民经济和社会发展规划、国土空间规划，根据《中华人民共和国土地管理法》等法律法规的规定，现发布县道 X717 文西线建设村段改建工程项目征收土地预公告：

一、征收土地的范围、目的

1. 拟征地面积：3.4949 公顷
2. 征地范围：东：详见规划选址红线图、
西：详见规划选址红线图、
南：详见规划选址红线图、
北：详见规划选址红线图。
3. 涉及的村集体经济组织：建设镇建设村。
4. 征地目的：本次征收集体土地用于县道 X717 文西线建设村段改建工程项目，为政府组织实施的交通基础建设需要，符合《中华人民共和国土地管理法》第四十五条规定。

二、其他事项

拟于 2025 年 4 月 9 日至 2025 年 4 月 23 日由建设镇政府组织有关部门进行土地现状调查，有关单位和个人应予积极支持配合。

本公告之日起，凡在拟征收土地范围内抢栽、抢种、抢建等，一律不予补偿。

本公告在征收土地涉及的镇和村集体经济组织所在地予以张贴，公告时间 10 个工作日，村集体经济组织应及时将本公告内容通知被征地的单位和个人。


由建设镇人民政府代表县级政府组织签订协议等征地前期工作。

特此公告。

附：规划选址红线图



县道X717文西线建设村段改建工程规划选址红线图
2874.2-39578.5

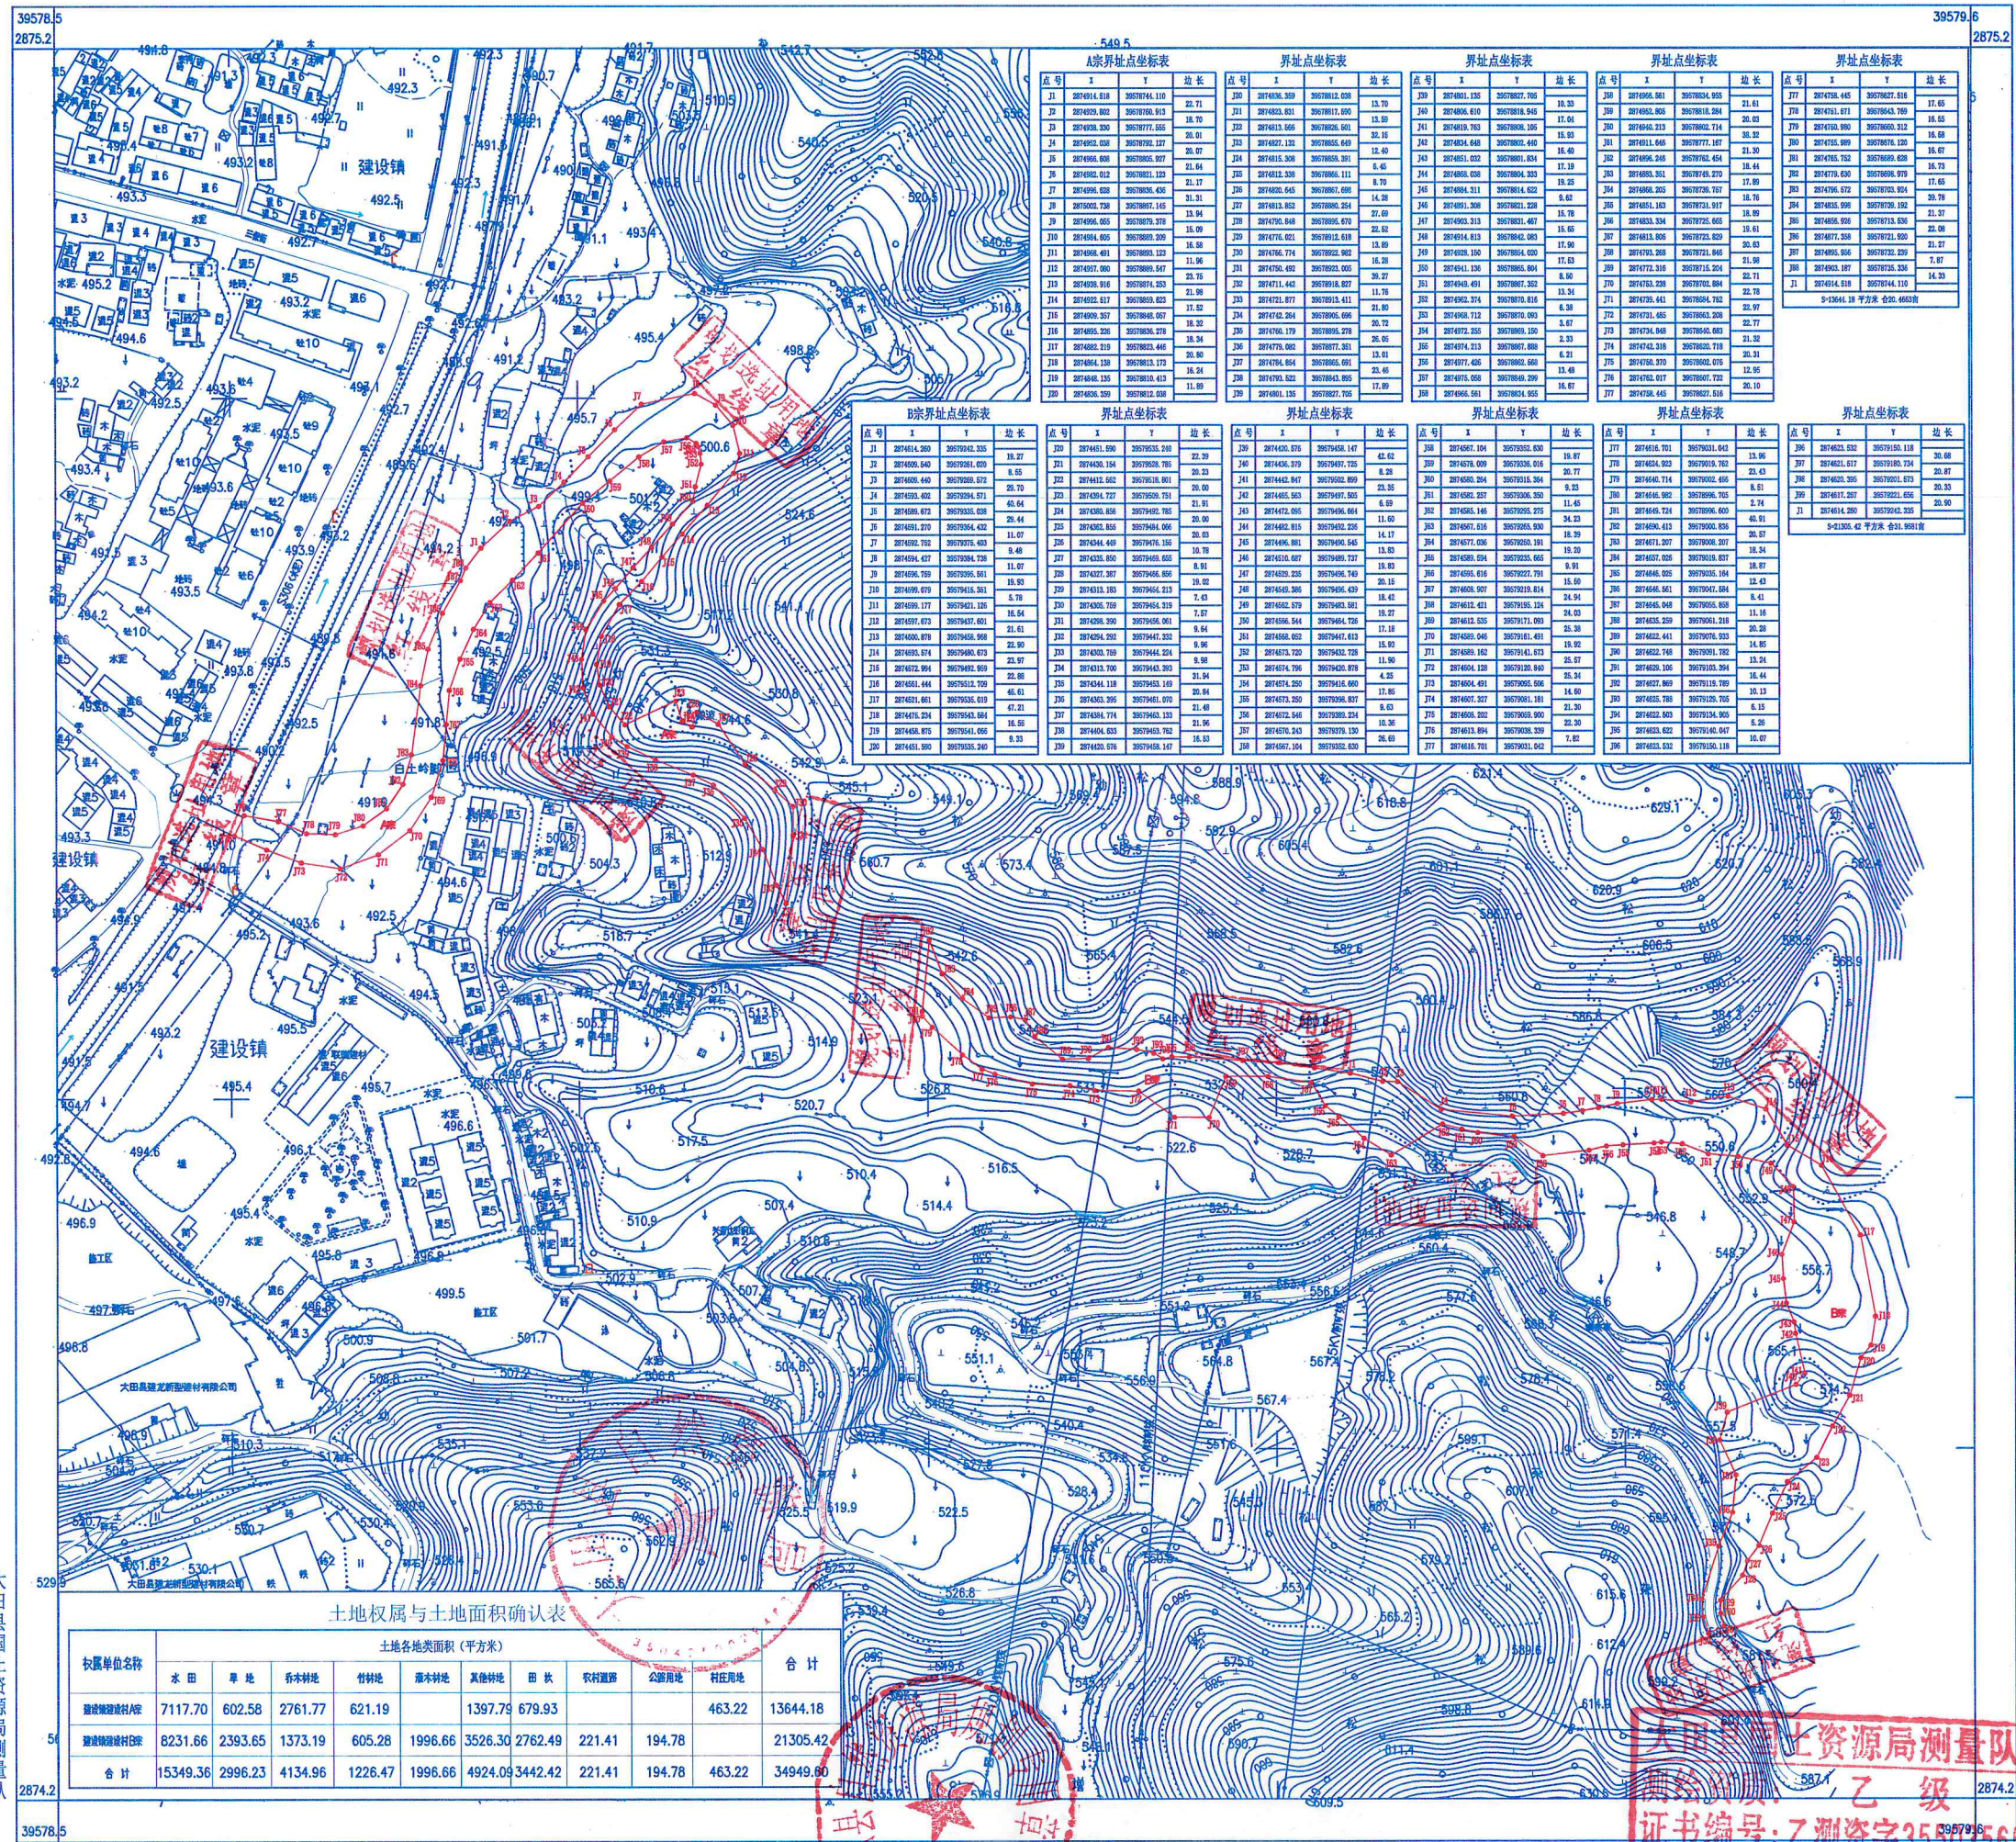

大田县国土资源局测量队

土地权属与土地面积确认表											
权属单位名称	土地各类型面积 (平方米)								合 计		
	水 田	旱 地	乔木林地	竹类地	灌木林地	其他林地	田 坎	农村道路		公路用地	村庄用地
建设镇建设村农	7117.70	602.58	2761.77	621.19		1397.79	679.93			463.22	13644.18
建设镇建设村农	8231.66	2393.65	1373.19	605.28	1996.66	3526.30	2762.49	221.41	194.78		21305.42
合 计	15349.36	2996.23	4134.96	1226.47	1996.66	4924.09	3442.42	221.41	194.78	463.22	34949.60

2024年9月数字化制图。
2000国家大地坐标系,中央子午线为117°。
1985国家高程基准,等高距为2米。
2017年版图式。

1:2000

大田县国土资源局测量队
证书编号:乙测资字35035565
发证机关:自然资源局