

大田县人民政府

350425YGG20250502

大田县人民政府征收土地预公告

为实施大田县国民经济和社会发展规划、土地利用总体规划 and 城乡规划，根据《中华人民共和国土地管理法》等法律法规的规定，现发布大田县北山路连接线建设工程项目征收土地预公告：

一、征收土地的范围、目的

（一）拟征地面积：1.4348公顷。

（二）征地范围：东详见规划选址红线图、
西详见规划选址红线图、
南详见规划选址红线图、
北详见规划选址红线图。

（三）涉及的村集体经济组织：均溪镇红星村。

（四）征地目的：本次征收集体土地用于大田县北山路连接线建设工程项目，为政府组织实施交通基础建设需要，符合《中华人民共和国土地管理法》第四十五条之规定。

二、其他事项

拟于2025年5月26日至2025年6月13日由均溪镇人民政

府组织有关部门进行土地现状调查，有关单位和个人应予以积极支持配合。

本公告之日起，凡在拟征收土地范围内抢栽、抢种、抢建等，一律不予补偿。

本公告在征收土地涉及的镇和村集体经济组织所在地予以张贴，公告时间10个工作日，村集体经济组织应及时将本公告内容通知被征地的单位和个人。


该项目由均溪镇人民政府组织签订协议等征地前期的工作。

特此公告。

附件：规划选址红线图



大田县北山脚连接续建设工程现状选址红线图
2843.500~39584.520

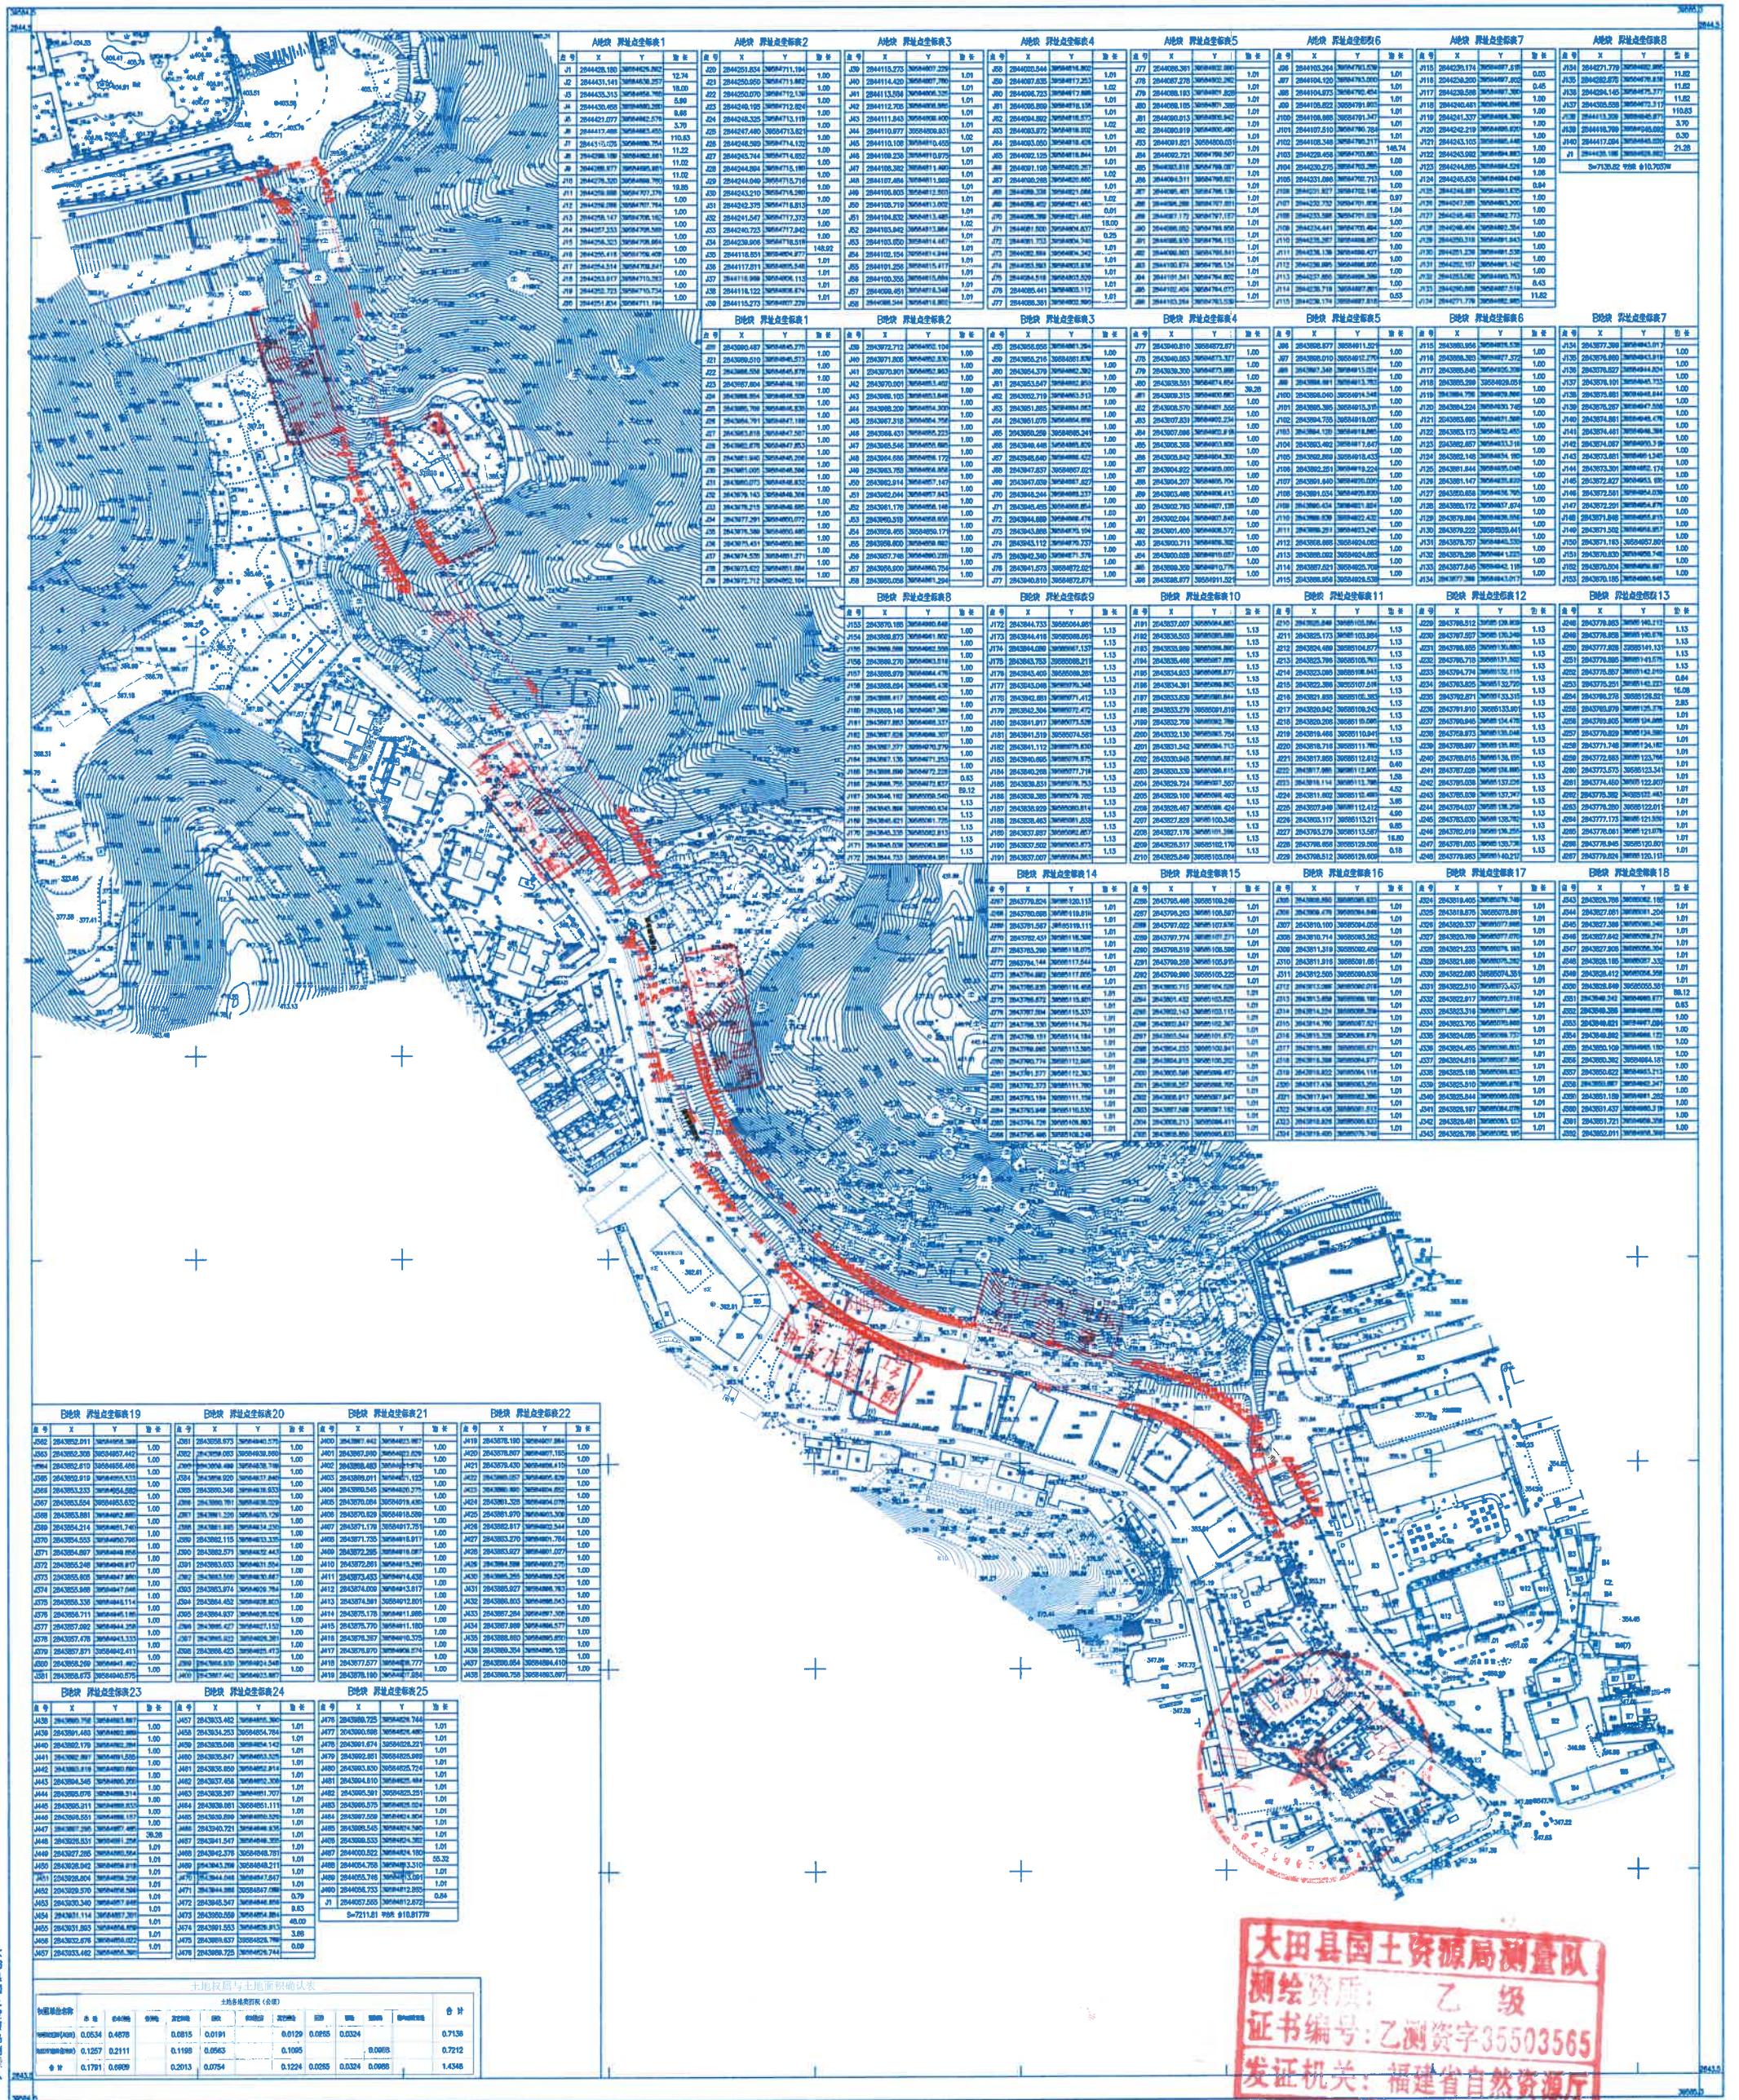

大田县国土资源局测量队
测绘资质：乙级
证书编号：乙测资字35503565
发证机关：福建省自然资源厅

2000国家大地坐标系，中央子午线117°。
1985国家高程基准，正常高1.0米。
2017年数据。
2024年11月现状数据。

1:1000