

大田县人民政府

350425YGG20260801

大田县人民政府征收土地预公告

为实施大田县国民经济和社会发展规划、国土空间总体规划，根据《中华人民共和国土地管理法》等法律法规的规定，现发布福建三明大田华兴（仙峰）35kV输变电工程征收土地预公告：

一、征收土地的范围、目的

1. 拟征地面积：0.2553公顷。

2. 征地范围：东：林地；

西：林地；

南：林地；

北：林地。

具体位置详见规划选址红线图。

3. 涉及的村集体经济组织：华兴镇仙峰村。

4. 征地目的：本次征收集体土地用于福建三明大田华兴（仙峰）35kV输变电工程，为政府组织实施基础设施建设需要，符合《中华人民共和国土地管理法》第四十五条之规定。

二、其他事项

拟于2026年8月18日至2026年9月6日由华兴镇人民政府组织有关部门进行土地现状调查，有关单位和个人应予积极支持配合。

本公告之日起，凡在拟征收土地范围内抢栽、抢种、抢建等，一律不予补偿。

本公告在征收土地涉及的镇和村集体经济组织所在地予以张贴，公告时间10个工作日，村集体经济组织应及时将本公告内容通知被征地的单位和个人。


由华兴镇人民政府代表县级政府组织签订协议等征地前期工作。

特此公告。

附件：规划选址红线图



福建三明大田华兴（仙峰）35kV输变电工程规划选址红线图

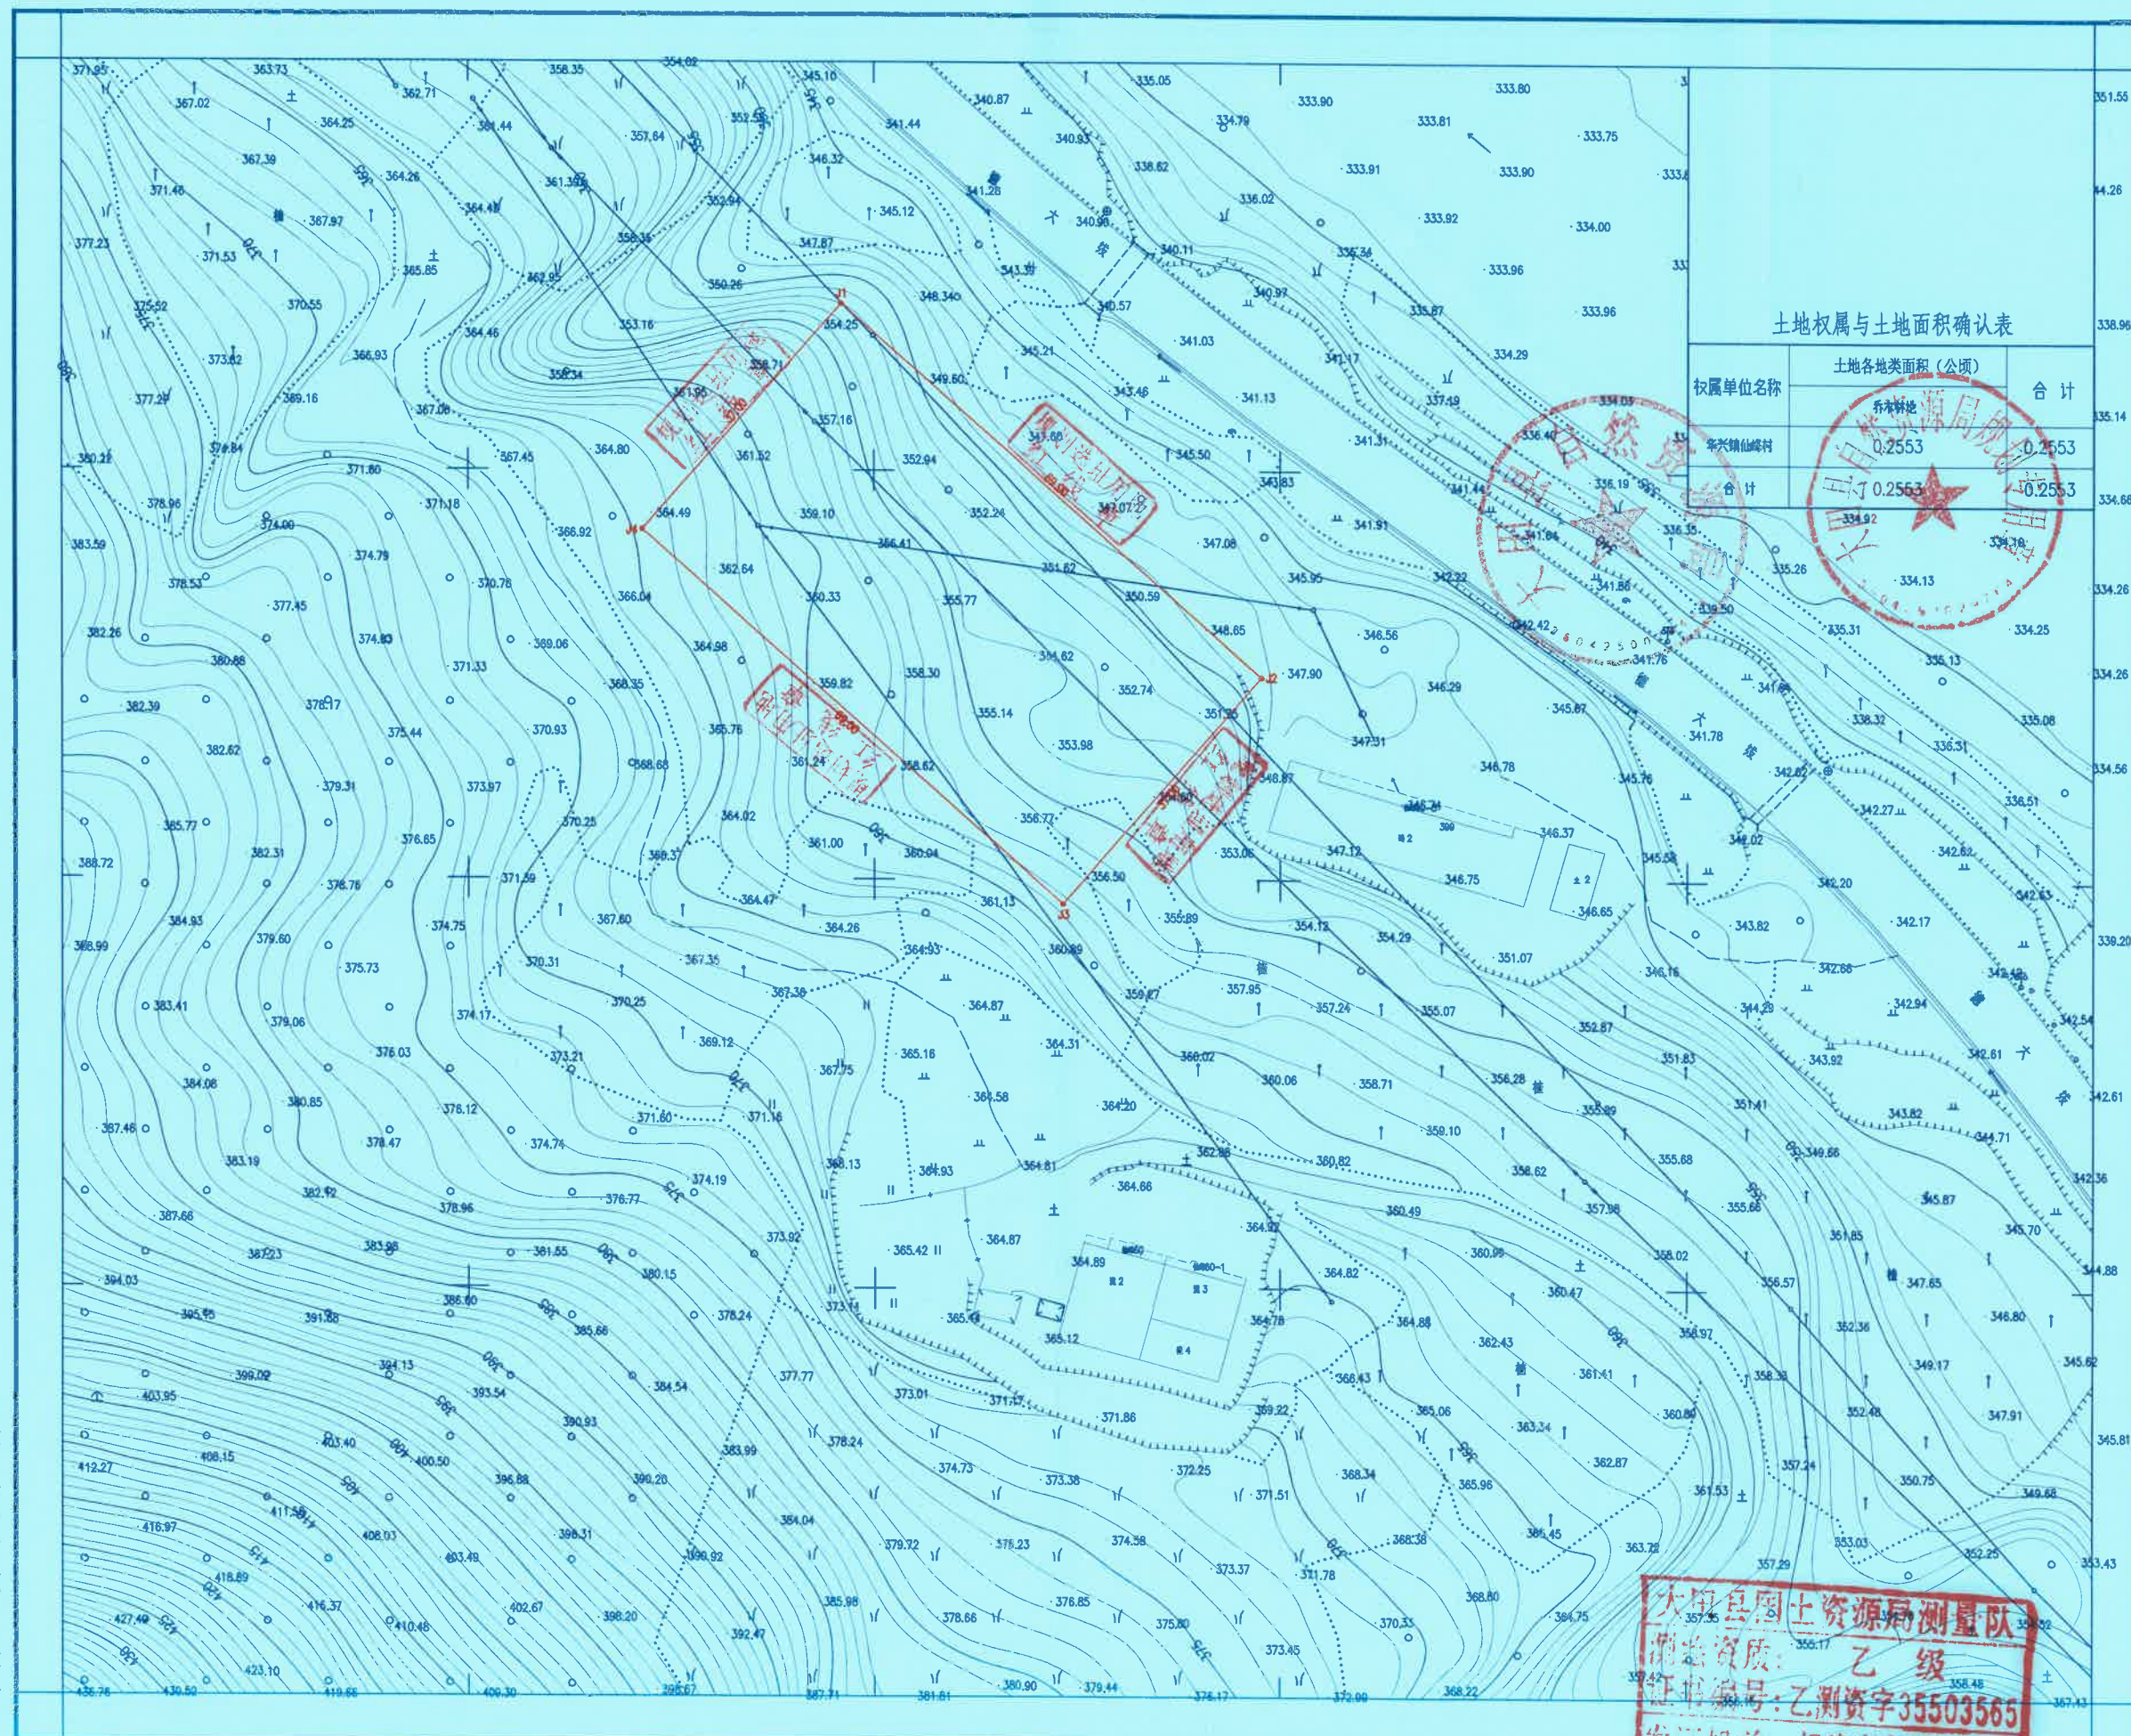

2000国家大地坐标系，中央子午线117°
1985国家高程基准，等高距为1.0米。
2017年版图式。
2026年6月数字化制图。

1:500
m 0 5 10 20 30 40m

杨丰塘