



鸟瞰图

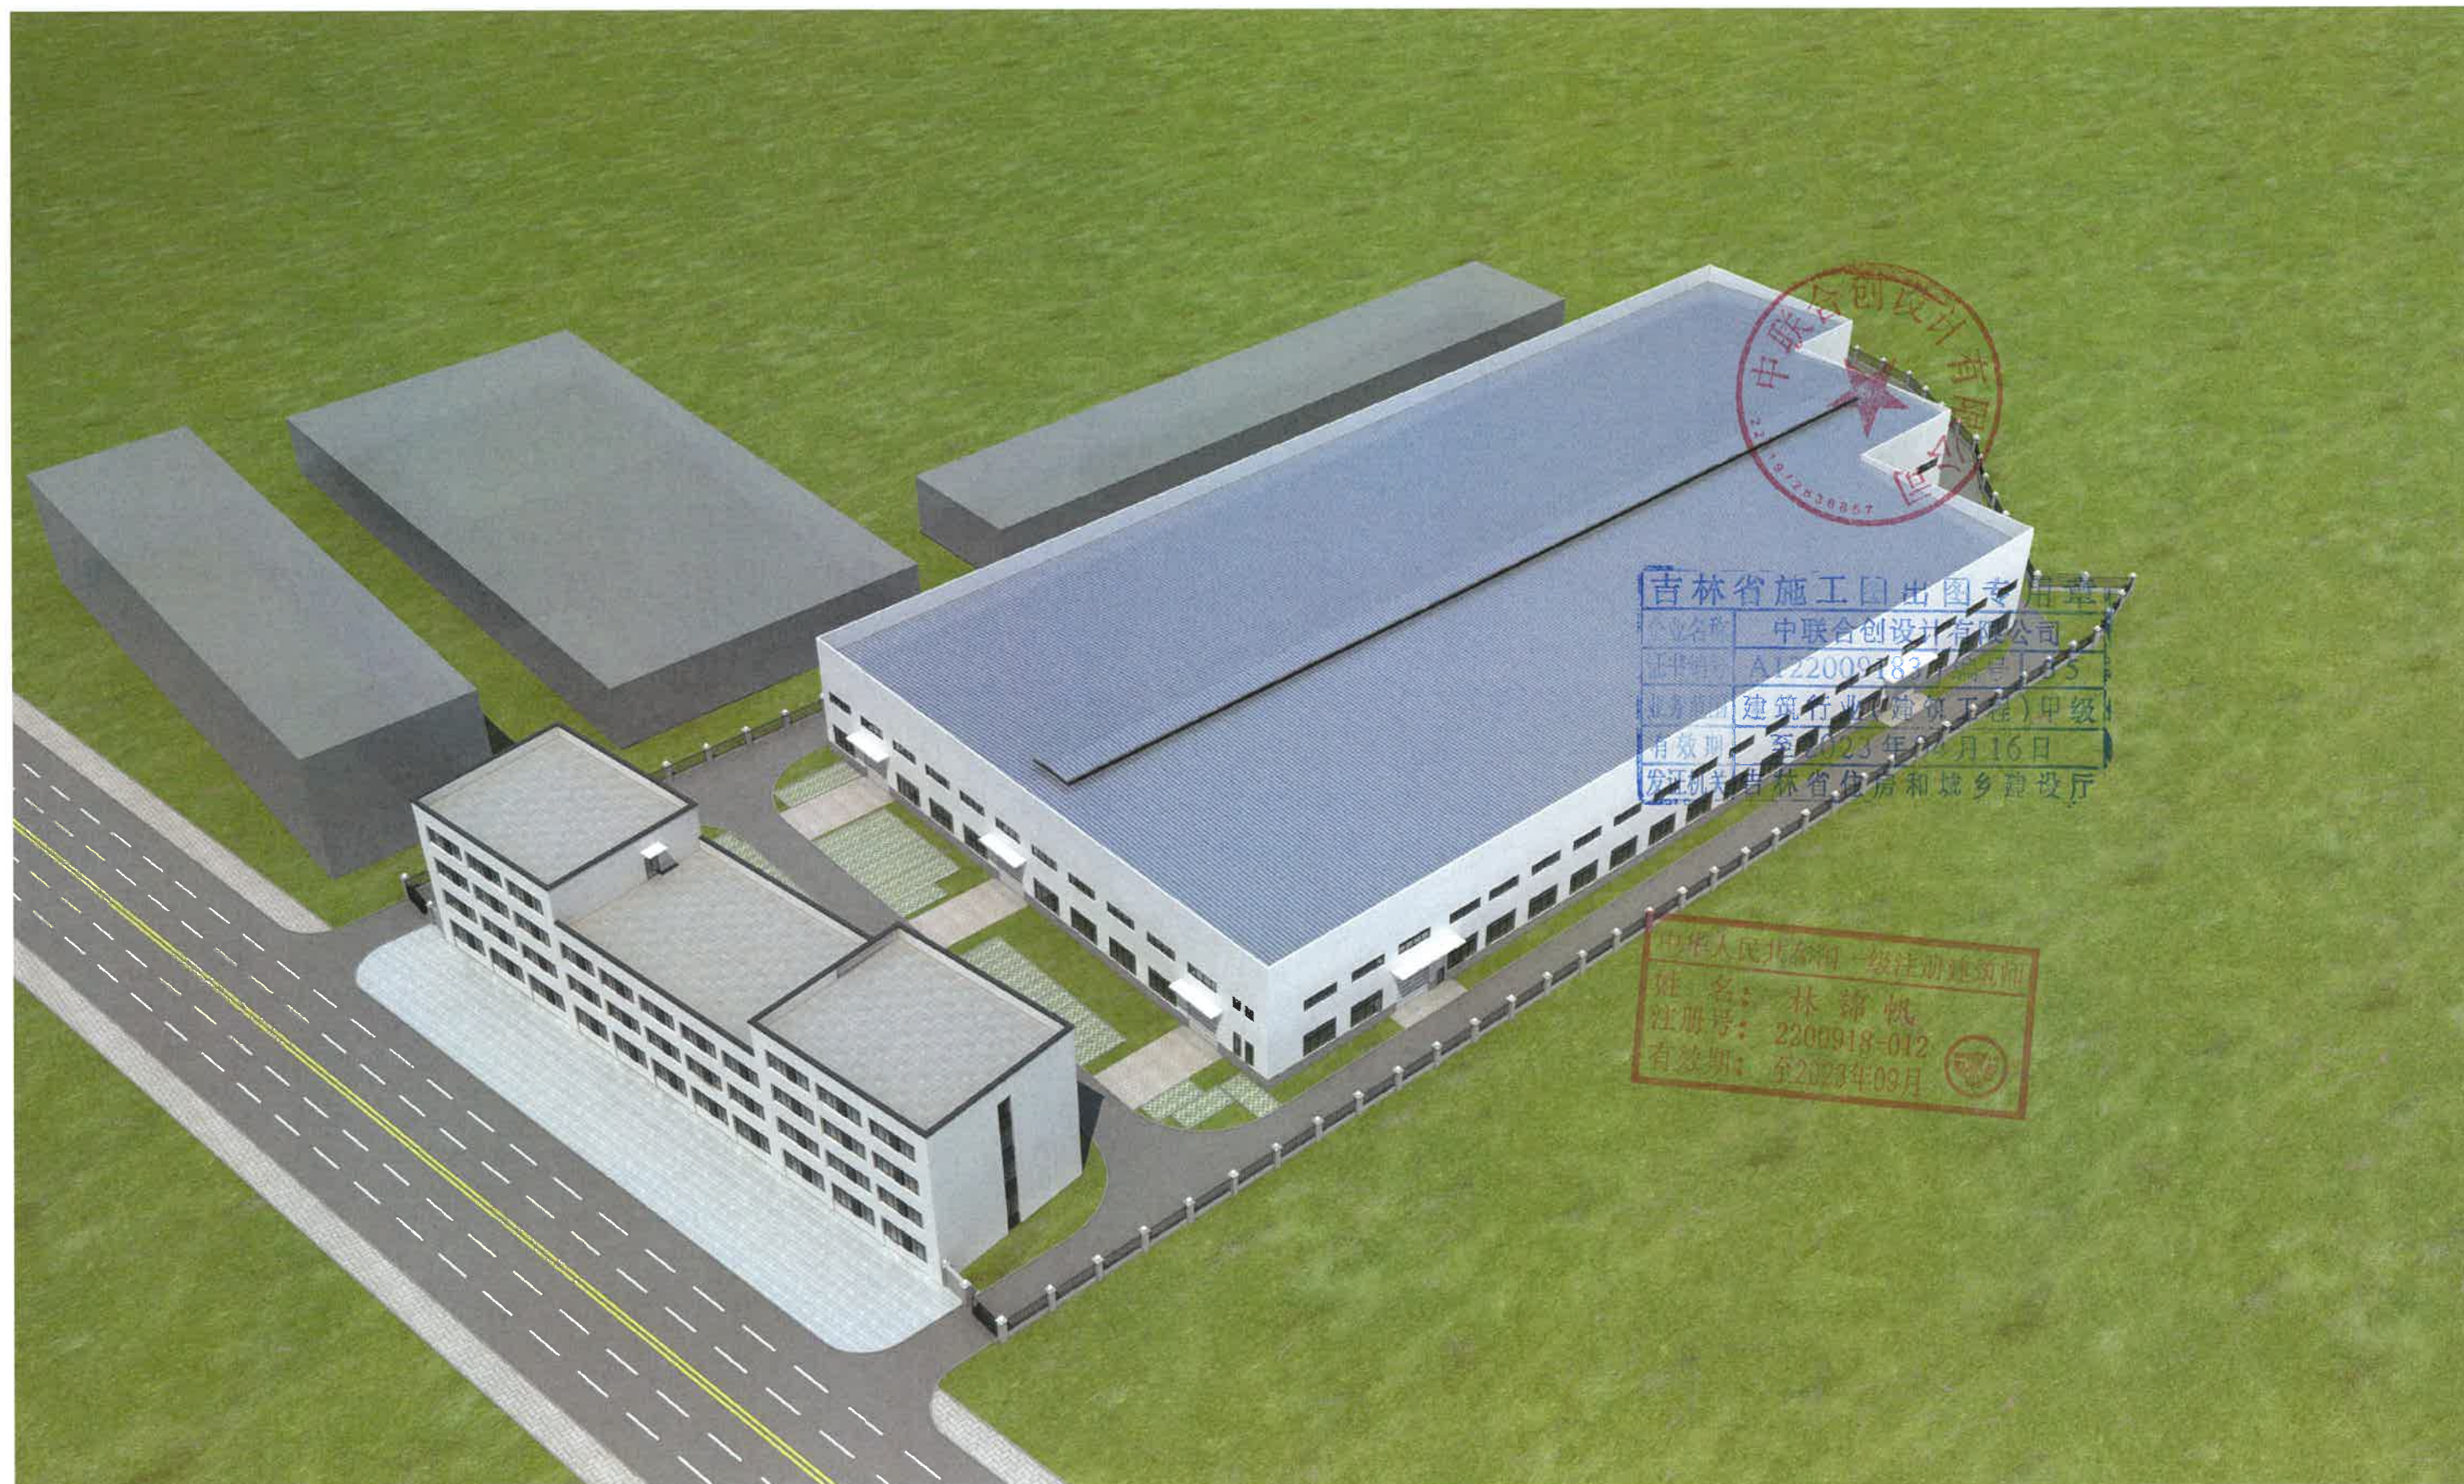

总平面图

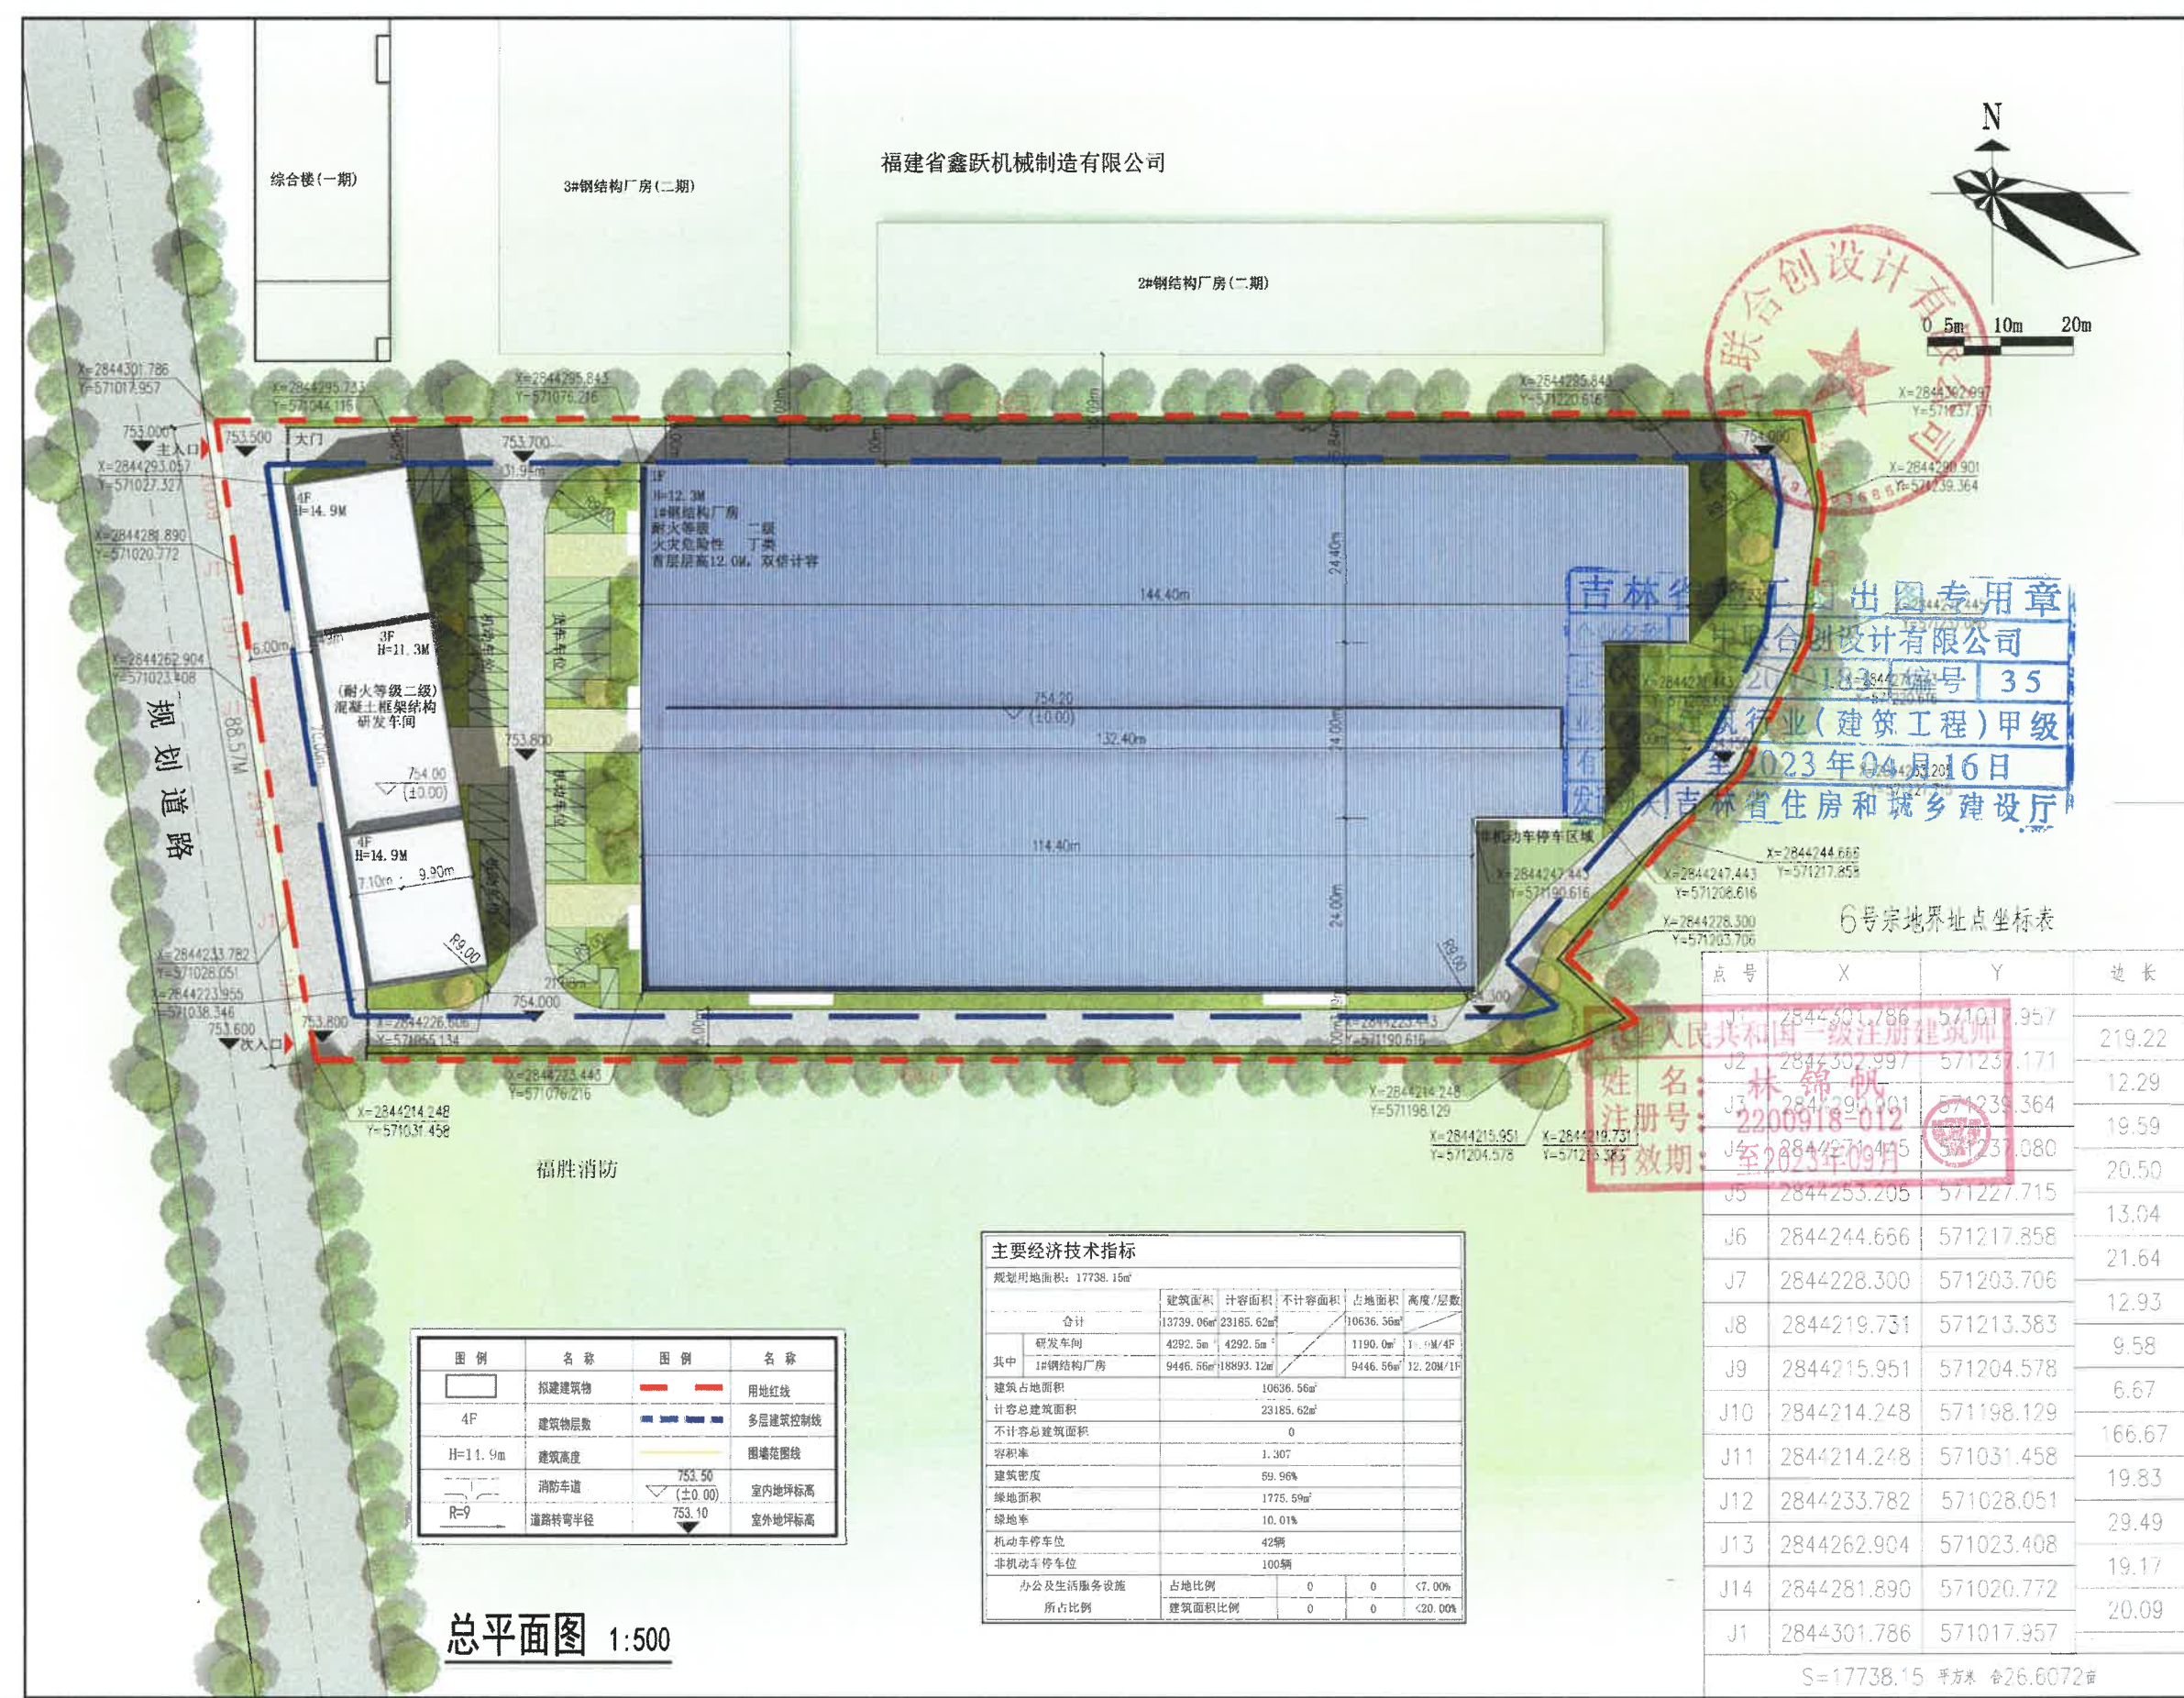

吉林省工程勘察设计行业(建筑工程)甲级
 有效期至2023年04月16日
 吉林省住房和城乡建设厅

6号宗地界址点坐标表

点号	X	Y	边长
J1	2844301.786	571017.957	219.22
J2	2844302.997	571237.171	12.29
J3	2844295.901	571239.364	19.59
J4	2844219.731	571237.080	20.50
J5	2844253.205	571227.715	13.04
J6	2844244.666	571217.858	21.64
J7	2844228.300	571203.706	12.93
J8	2844219.731	571213.383	9.58
J9	2844215.951	571204.578	6.67
J10	2844214.248	571198.129	166.67
J11	2844214.248	571031.458	19.83
J12	2844233.782	571028.051	29.49
J13	2844262.904	571023.408	19.17
J14	2844281.890	571020.772	20.09
J1	2844301.786	571017.957	

S=17738.15 平方米 合26.6072亩

规划用地面积: 17738.15m²	
合计	13739.06m² / 23185.62m² / 10636.56m² / 1190.0m² / 11.9M/4F
其中 研发车间	4292.5m² / 4292.5m² / 0 / 0 / 0
其中 1#钢结构厂房	9446.56m² / 18893.12m² / 0 / 0 / 0
建筑占地面积	10636.56m²
计容总建筑面积	23185.62m²
不计容总建筑面积	0
容积率	1.307
建筑密度	59.96%
绿地率	10.01%
机动车停车位	42辆
非机动车停车位	100辆
办公及生活服务设施 所占比例	0 / 0 / 0 / <7.00%
建筑密度比例	0 / 0 / 0 / <20.00%

图例	名称	图例	名称
[Symbol]	拟建建筑物	[Symbol]	用地红线
[Symbol]	建筑物层数	[Symbol]	多层建筑控制线
[Symbol]	建筑高度	[Symbol]	围墙范围线
[Symbol]	消防车道	[Symbol]	室内地坪标高
[Symbol]	道路转弯半径	[Symbol]	室外地坪标高

总平面图 1:500