




永福股份
工程建设图纸专用章(1)
电力行业甲级A235000034



中华人民共和国一级注册建筑师
姓名: 蔡松财
注册号: 3500096-002
有效期: 至2023年12月

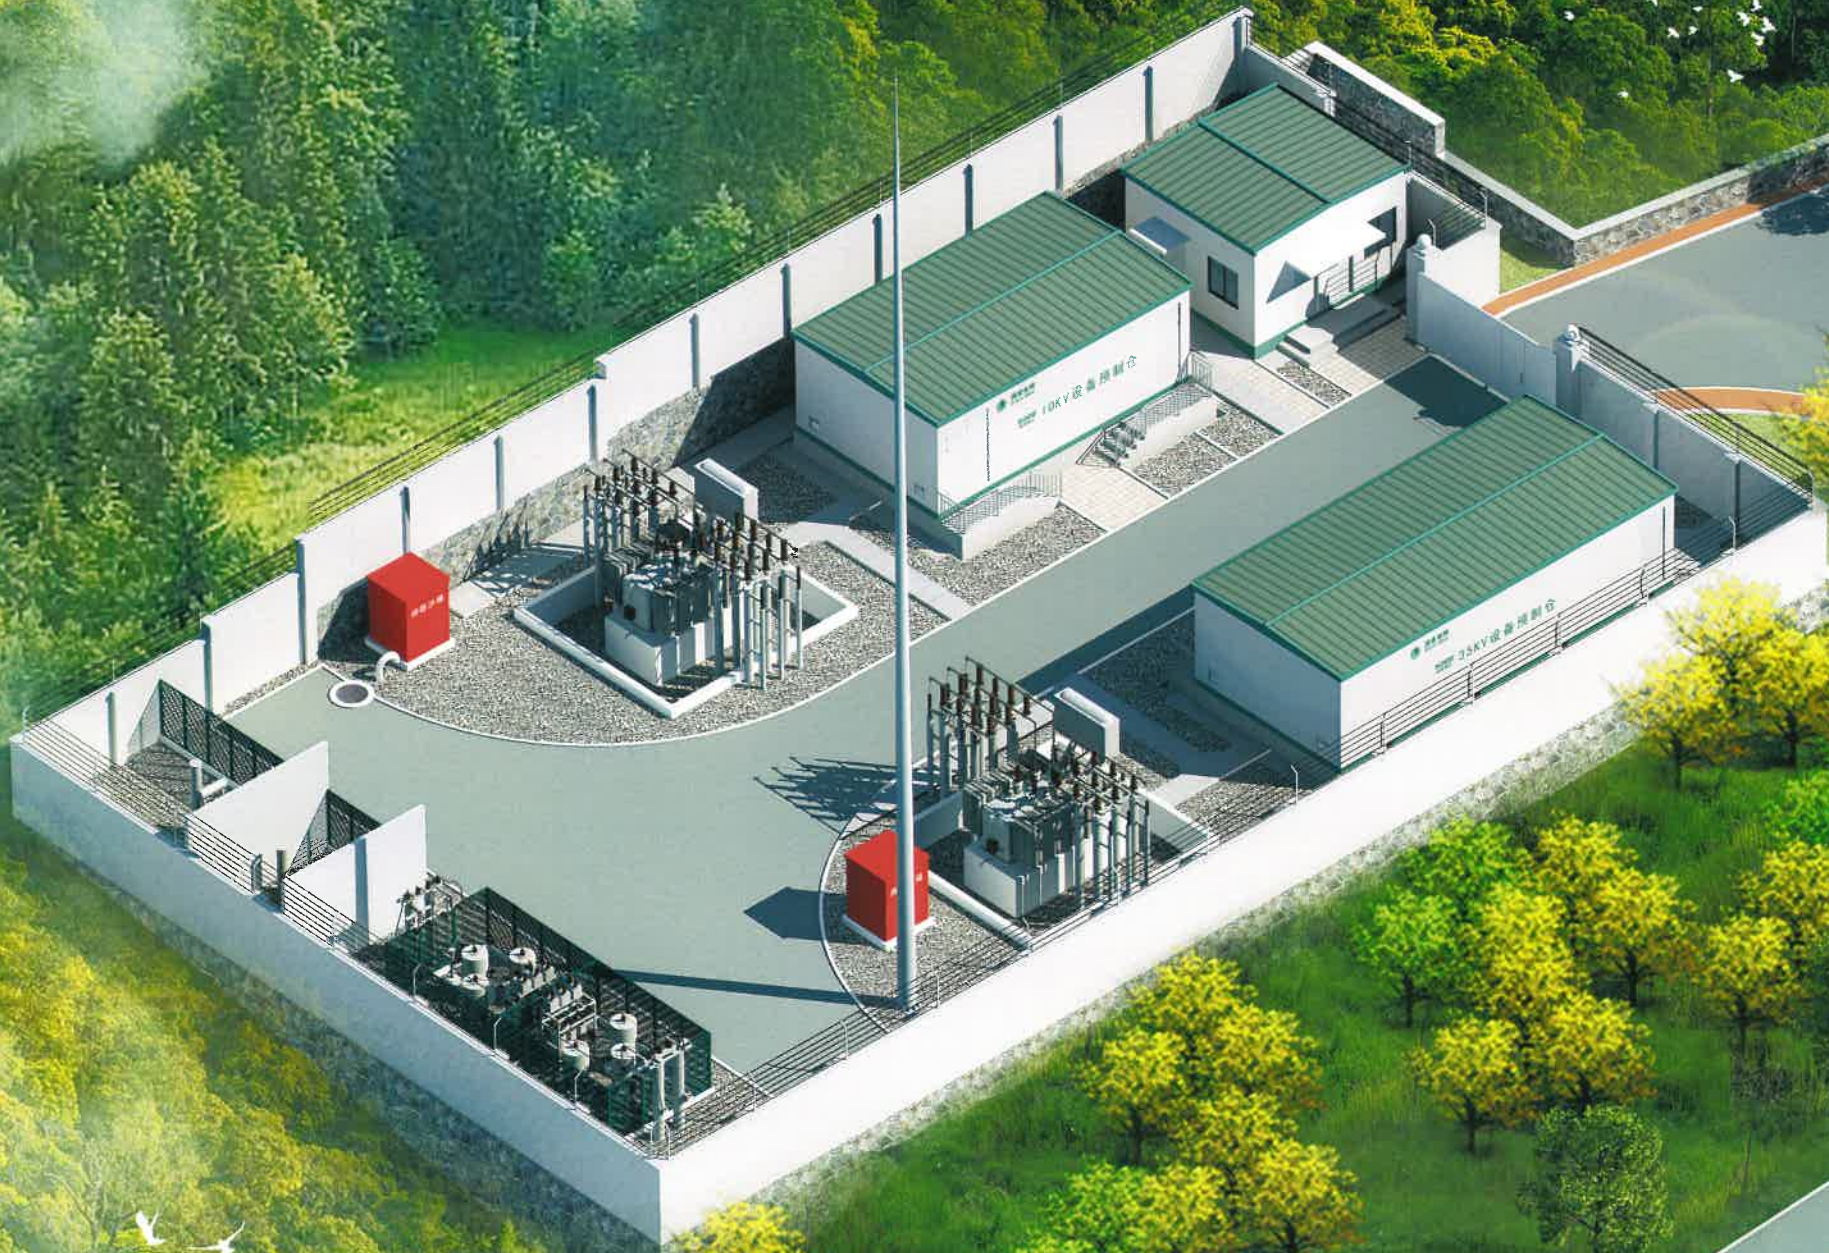

福建永福电力设计股份有限公司
Fujian Yongfu Power Engineering Co., Ltd.

福建三明大田广平35千伏输变电工程 方案 设计阶段

批准	彭建群	审核	伍建
审核	陈叶	设计	王燕
日期		比例	

鸟瞰图
图号