

大田江楠机械零部件生产项目 - 总平面图

界址点坐标表


点号	X	Y	边长
J1	2844005.248	39571274.141	18.49
J2	2844013.035	39571290.912	17.04
J3	2844020.748	39571306.110	30.05
J4	2844035.570	39571332.255	27.05
J5	2844050.520	39571354.800	60.86
J6	2843991.521	39571369.751	35.22
J7	2843957.380	39571378.398	152.90
J8	2843919.838	39571230.179	3.72
J9	2843923.443	39571229.266	61.67
J10	2843983.229	39571214.123	10.50
J11	2843986.207	39571224.188	20.20
J12	2843992.783	39571243.290	53.27
J1	2844005.248	39571274.141	
S=11702.62 面积 17.5539			

2000国家大地坐标系, 中央子午线为117°。
1985国家高程基准, 等高距为1米。

福建省工程勘察设计限
福建省建专工程设计有限公司
资质: 范围: 建筑行业
等级: 乙级 证号: A235051726
有效期至: 2027年04月10日

中华人民共和国一级注册建筑师
姓名: 吴维喜
注册号: 3505172-004
有效期至: 至2026年04月

中华人民共和国一级注册建筑师
姓名: 魏雄猛
注册号: 3505172-003
有效期至: 至2025年01月

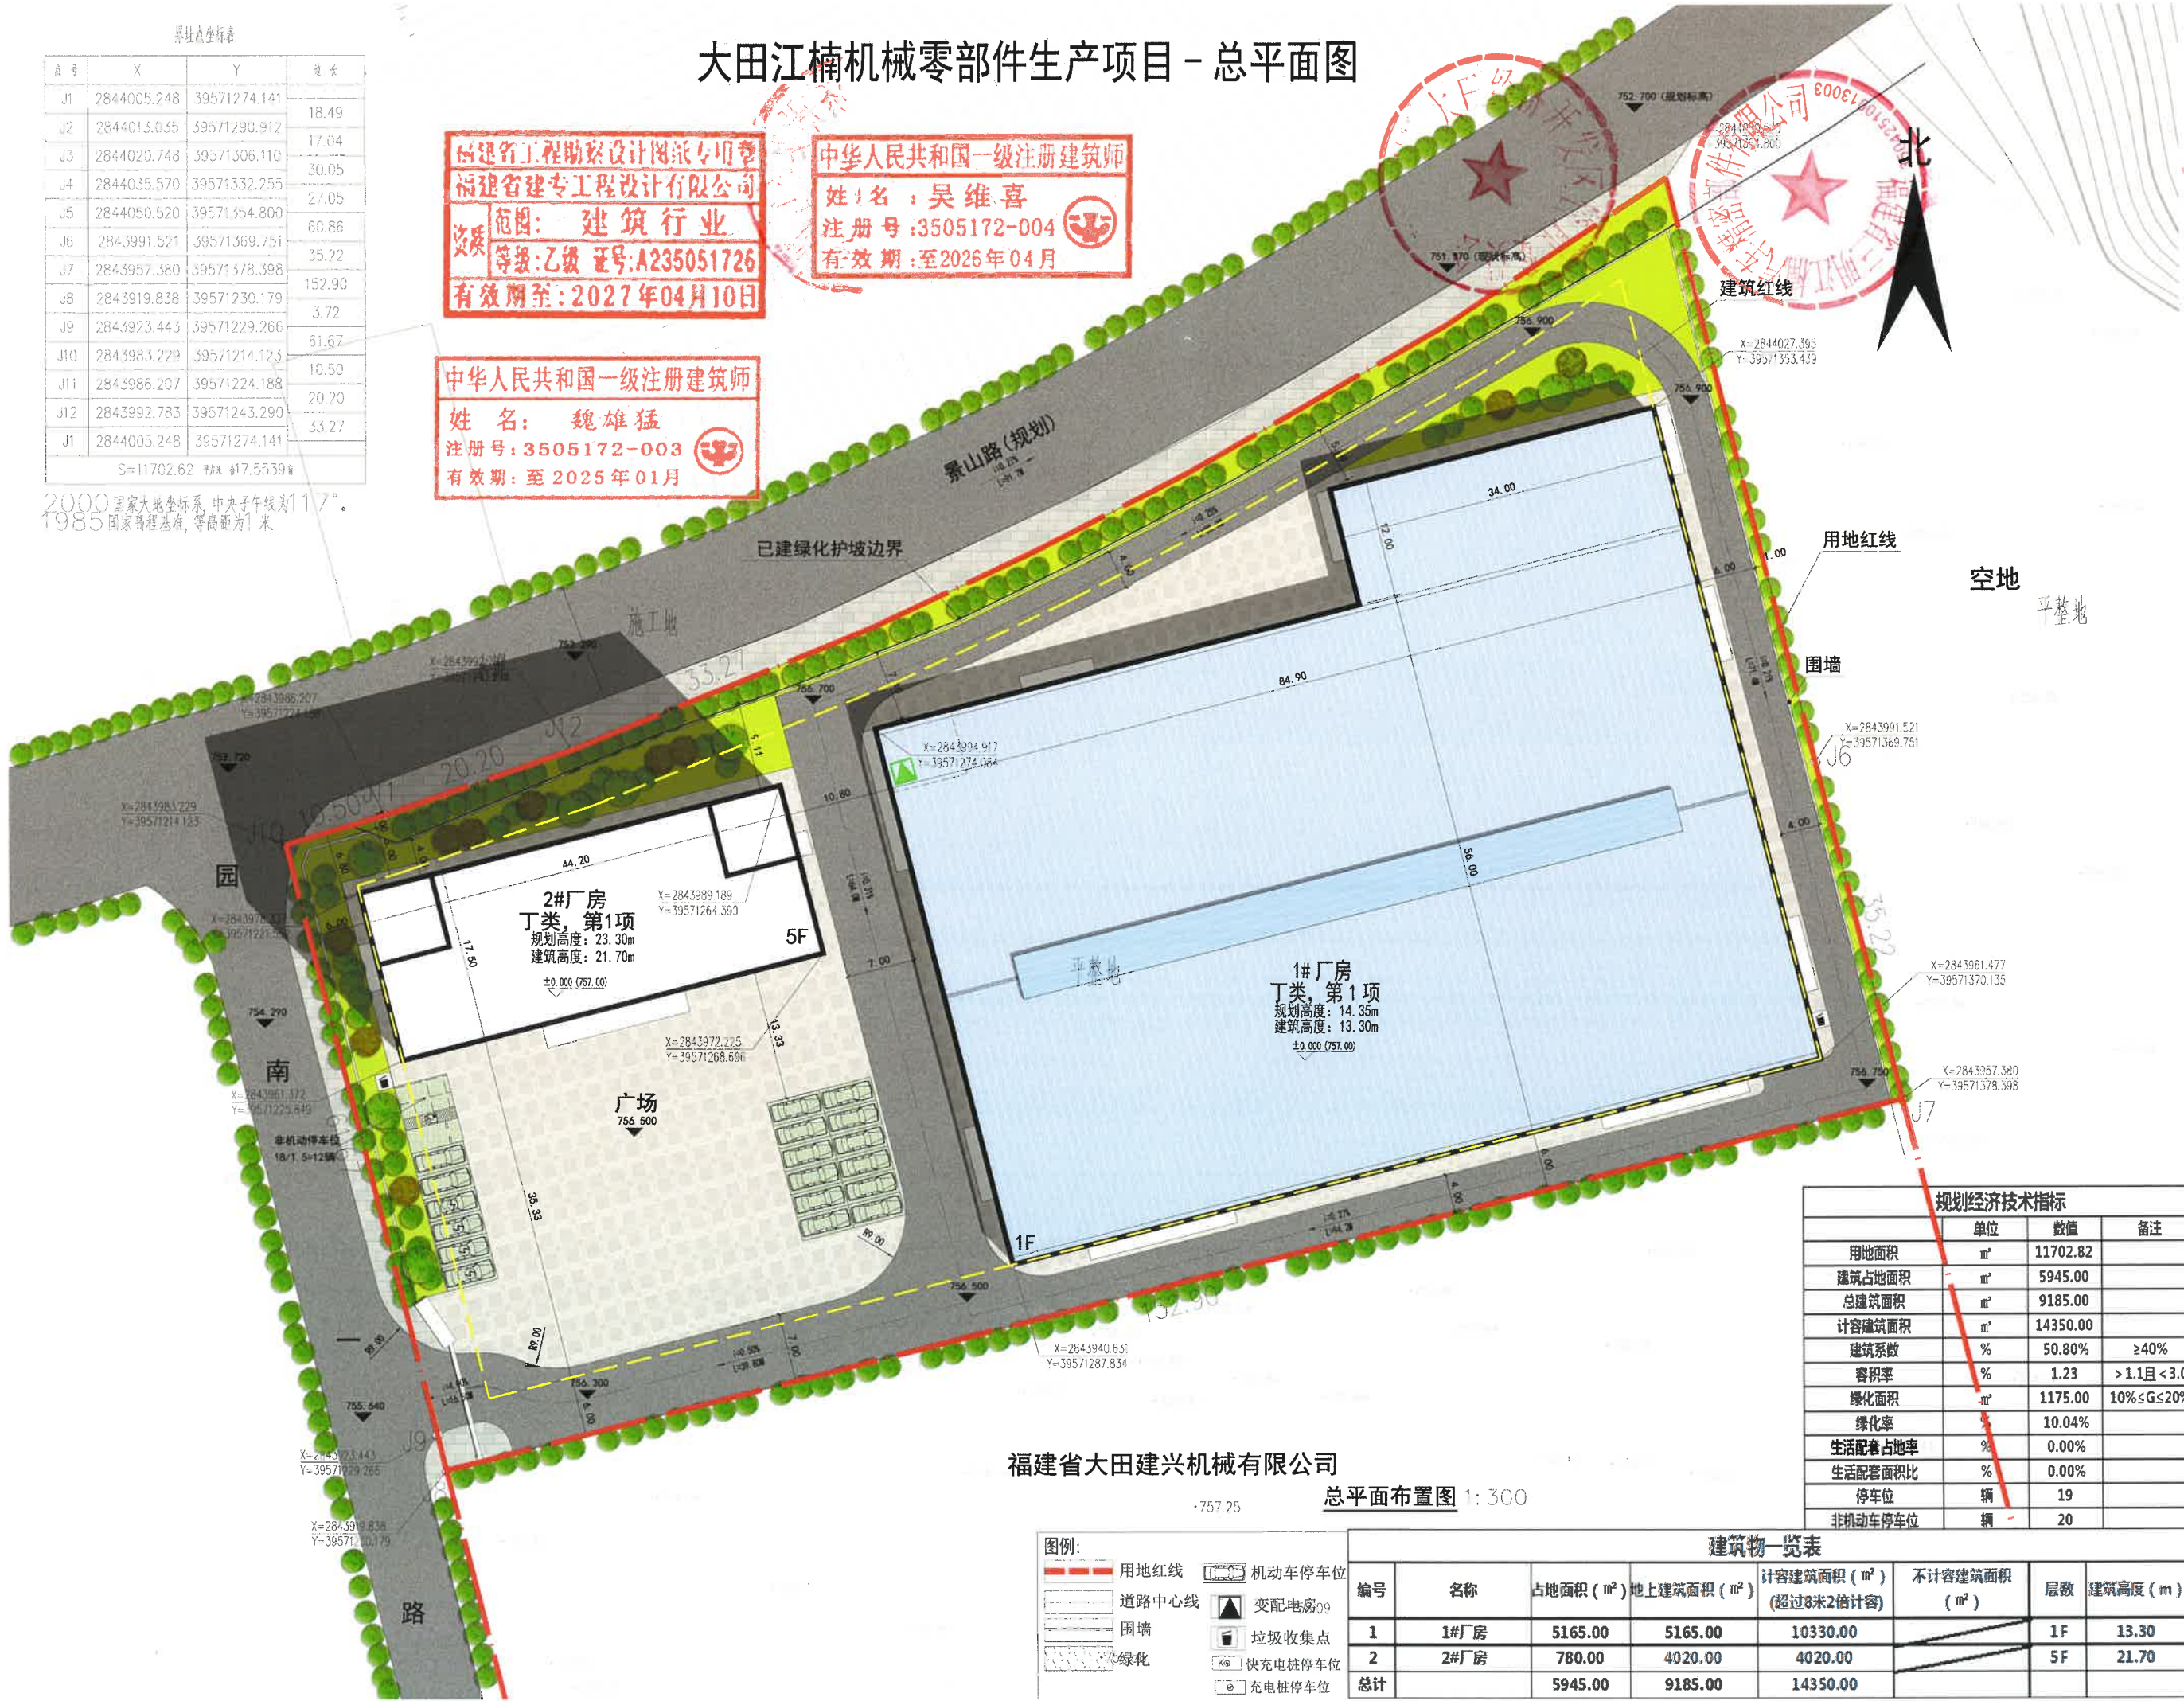

福建省大田建兴机械有限公司

757.25

总平面布置图 1:300

图例:

- 用地红线
- 道路中心线
- 围墙
- 绿化
- 机动车停车位
- 变配电房
- 垃圾收集点
- 快充充电桩停车位
- 充电桩停车位

建筑物一览表

编号	名称	占地面积 (m²)	地上建筑面积 (m²)	计容建筑面积 (m²) (超过8米2倍计容)	不计容建筑面积 (m²)	层数	建筑高度 (m)
1	1#厂房	5165.00	5165.00	10330.00		1F	13.30
2	2#厂房	780.00	4020.00	4020.00		5F	21.70
总计		5945.00	9185.00	14350.00			

规划经济技术指标

	单位	数值	备注
用地面积	m²	11702.82	
建筑占地面积	m²	5945.00	
总建筑面积	m²	9185.00	
计容建筑面积	m²	14350.00	
建筑系数	%	50.80%	≥40%
容积率	%	1.23	>1.1且<3.0
绿化面积	m²	1175.00	10%≤G≤20%
绿化率	%	10.04%	
生活配套占地率	%	0.00%	
生活配套面积比	%	0.00%	
停车位	辆	19	
非机动车停车位	辆	20	

大田江楠机械零部件生产项目 - 整体鸟瞰图



福建江楠机械股份有限公司
福建省建筑设计研究院有限公司
设计：建筑专业
项目：大田江楠机械零部件生产项目
设计人：吴维喜
审核人：吴维喜
有效期限：2021年04月10日

中华人民共和国一级注册建筑师
姓名：吴维喜
注册号：3505172-003
有效期至：2025年01月

中华人民共和国一级注册建筑师
姓名：吴维喜
注册号：3505172-003
有效期至：2025年04月

