


A2

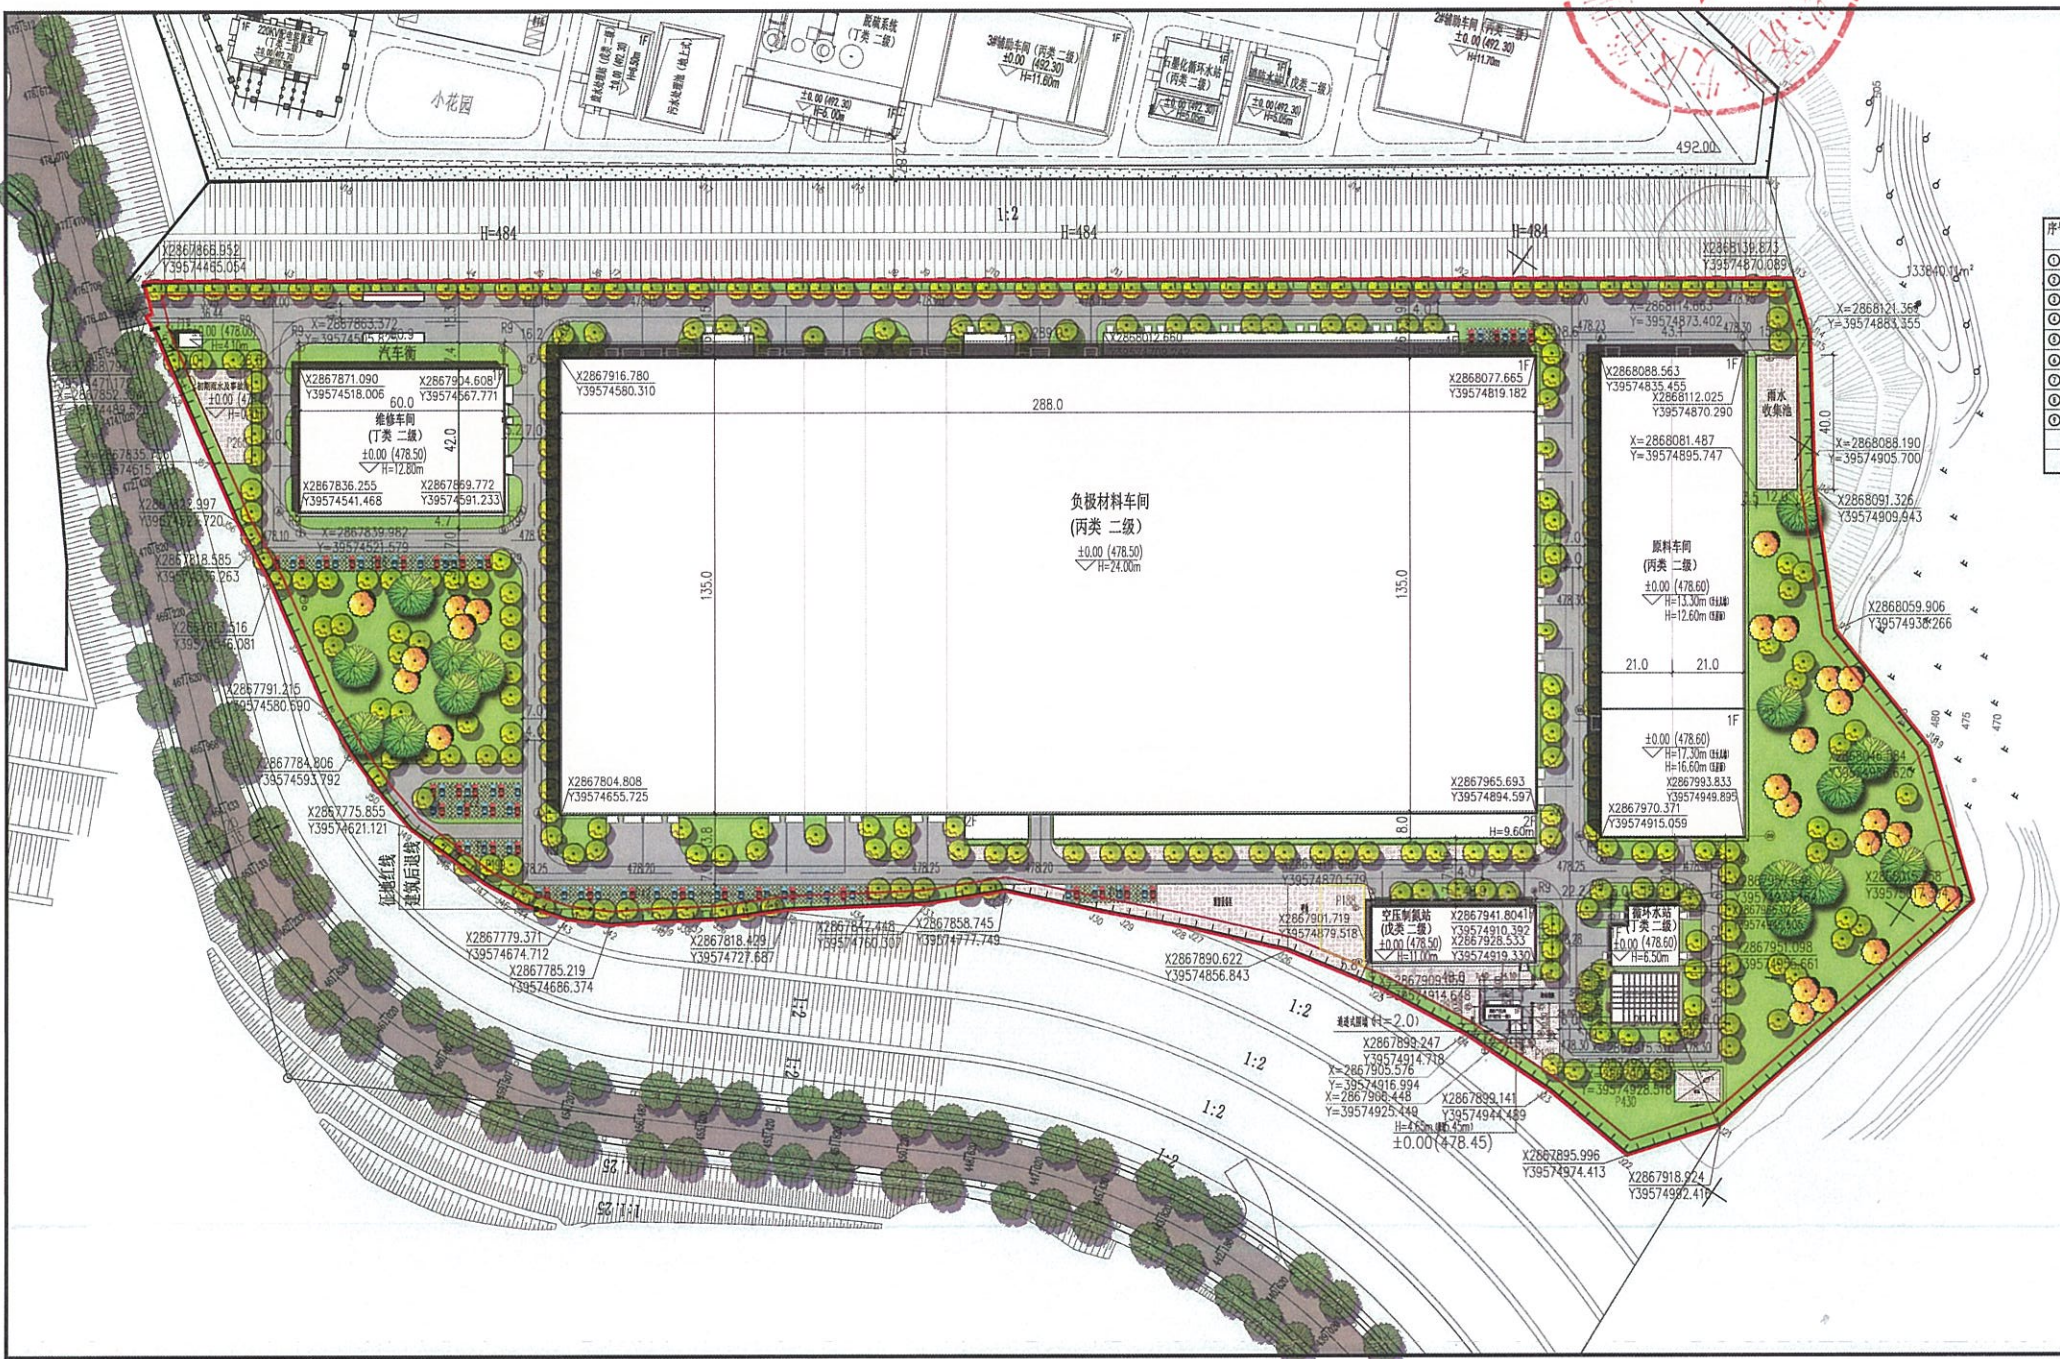

中凡国际工程技术有限公司

35042510007168

中凡国际工程技术有限公司

35042510007168

中华人民共和国一级注册建筑师

姓名: 李健

注册号: 6100642-015

有效期至: 2025年12月21日

序号	建筑物名称	占地面积 (m²)	建筑面积 (m²)	层数	计容层数	建筑高度 (m)	备注
1	负极材料车间	4198.19	4299.75	11	3	24.00	丙类
2	原料车间	6180.11	6180.11	1	2	12.80	丙类
3	维修车间	2822.71	2822.71	1	2	12.80	丁类
4	原料水站	866.76	863.65	33	1	6.70	丙类
5	空压站	834.87	834.87	1	2	11.20	丙类
6	门卫	31.50	31.50	1	1	4.10	丙类
7	配电房	81.84	81.84	1	1	5.45	丙类
8	污水处理及事故池	383.76	383.76	1	1	-	丙类
9	雨水收集池	480.00	480.00	1	1	-	丙类
10	合计	52850.74	53385.43	132	11	32.47	-

主要技术经济指标

序号	指标名称	单位	数量	备注
1	规划总用地面积	m²	95818.98	
2	项目总用地面积	m²	95818.98	
3	总建筑面积	m²	53385.43	
4	其中	m²	53000.96	
5	地上建筑面积	m²	324.47	
6	地下建筑面积	m²	132840.11	
7	不计容总建筑面积	m²	324.47	
8	容积率	-	1.40	>0.9且<3.0
9	建筑密度	%	55.00	>40%
10	绿化率	%	15.00	>10%且<20%
11	机动车停车位	个	109	>2个/1000平方米
12	非机动车停车位	个	1085	>2个/1000平方米
13	行政办公及生活服务设施用地面积 (工业用地面积 (比例))	%	-	
14	行政办公及生活服务设施用地面积 (工业用地面积 (比例))	%	-	

图例

- 新建建筑物
- 原有/地下建筑物
- 新建道路
- 绿化
- 停车位
- 征地红线
- 建筑后退线 (m)
- 围墙
- 消防通道

总平面布置图 1:50






新增建设年产 50000 吨石墨化负极材料生产线技改项目（4 号宗地）—— 规划建筑设计方案

(调整后) 厂区鸟瞰图



中华人民共和国一级注册建筑师
姓名: **李健**
注册号: 6100642-015
有效期: 至2025年12月21日

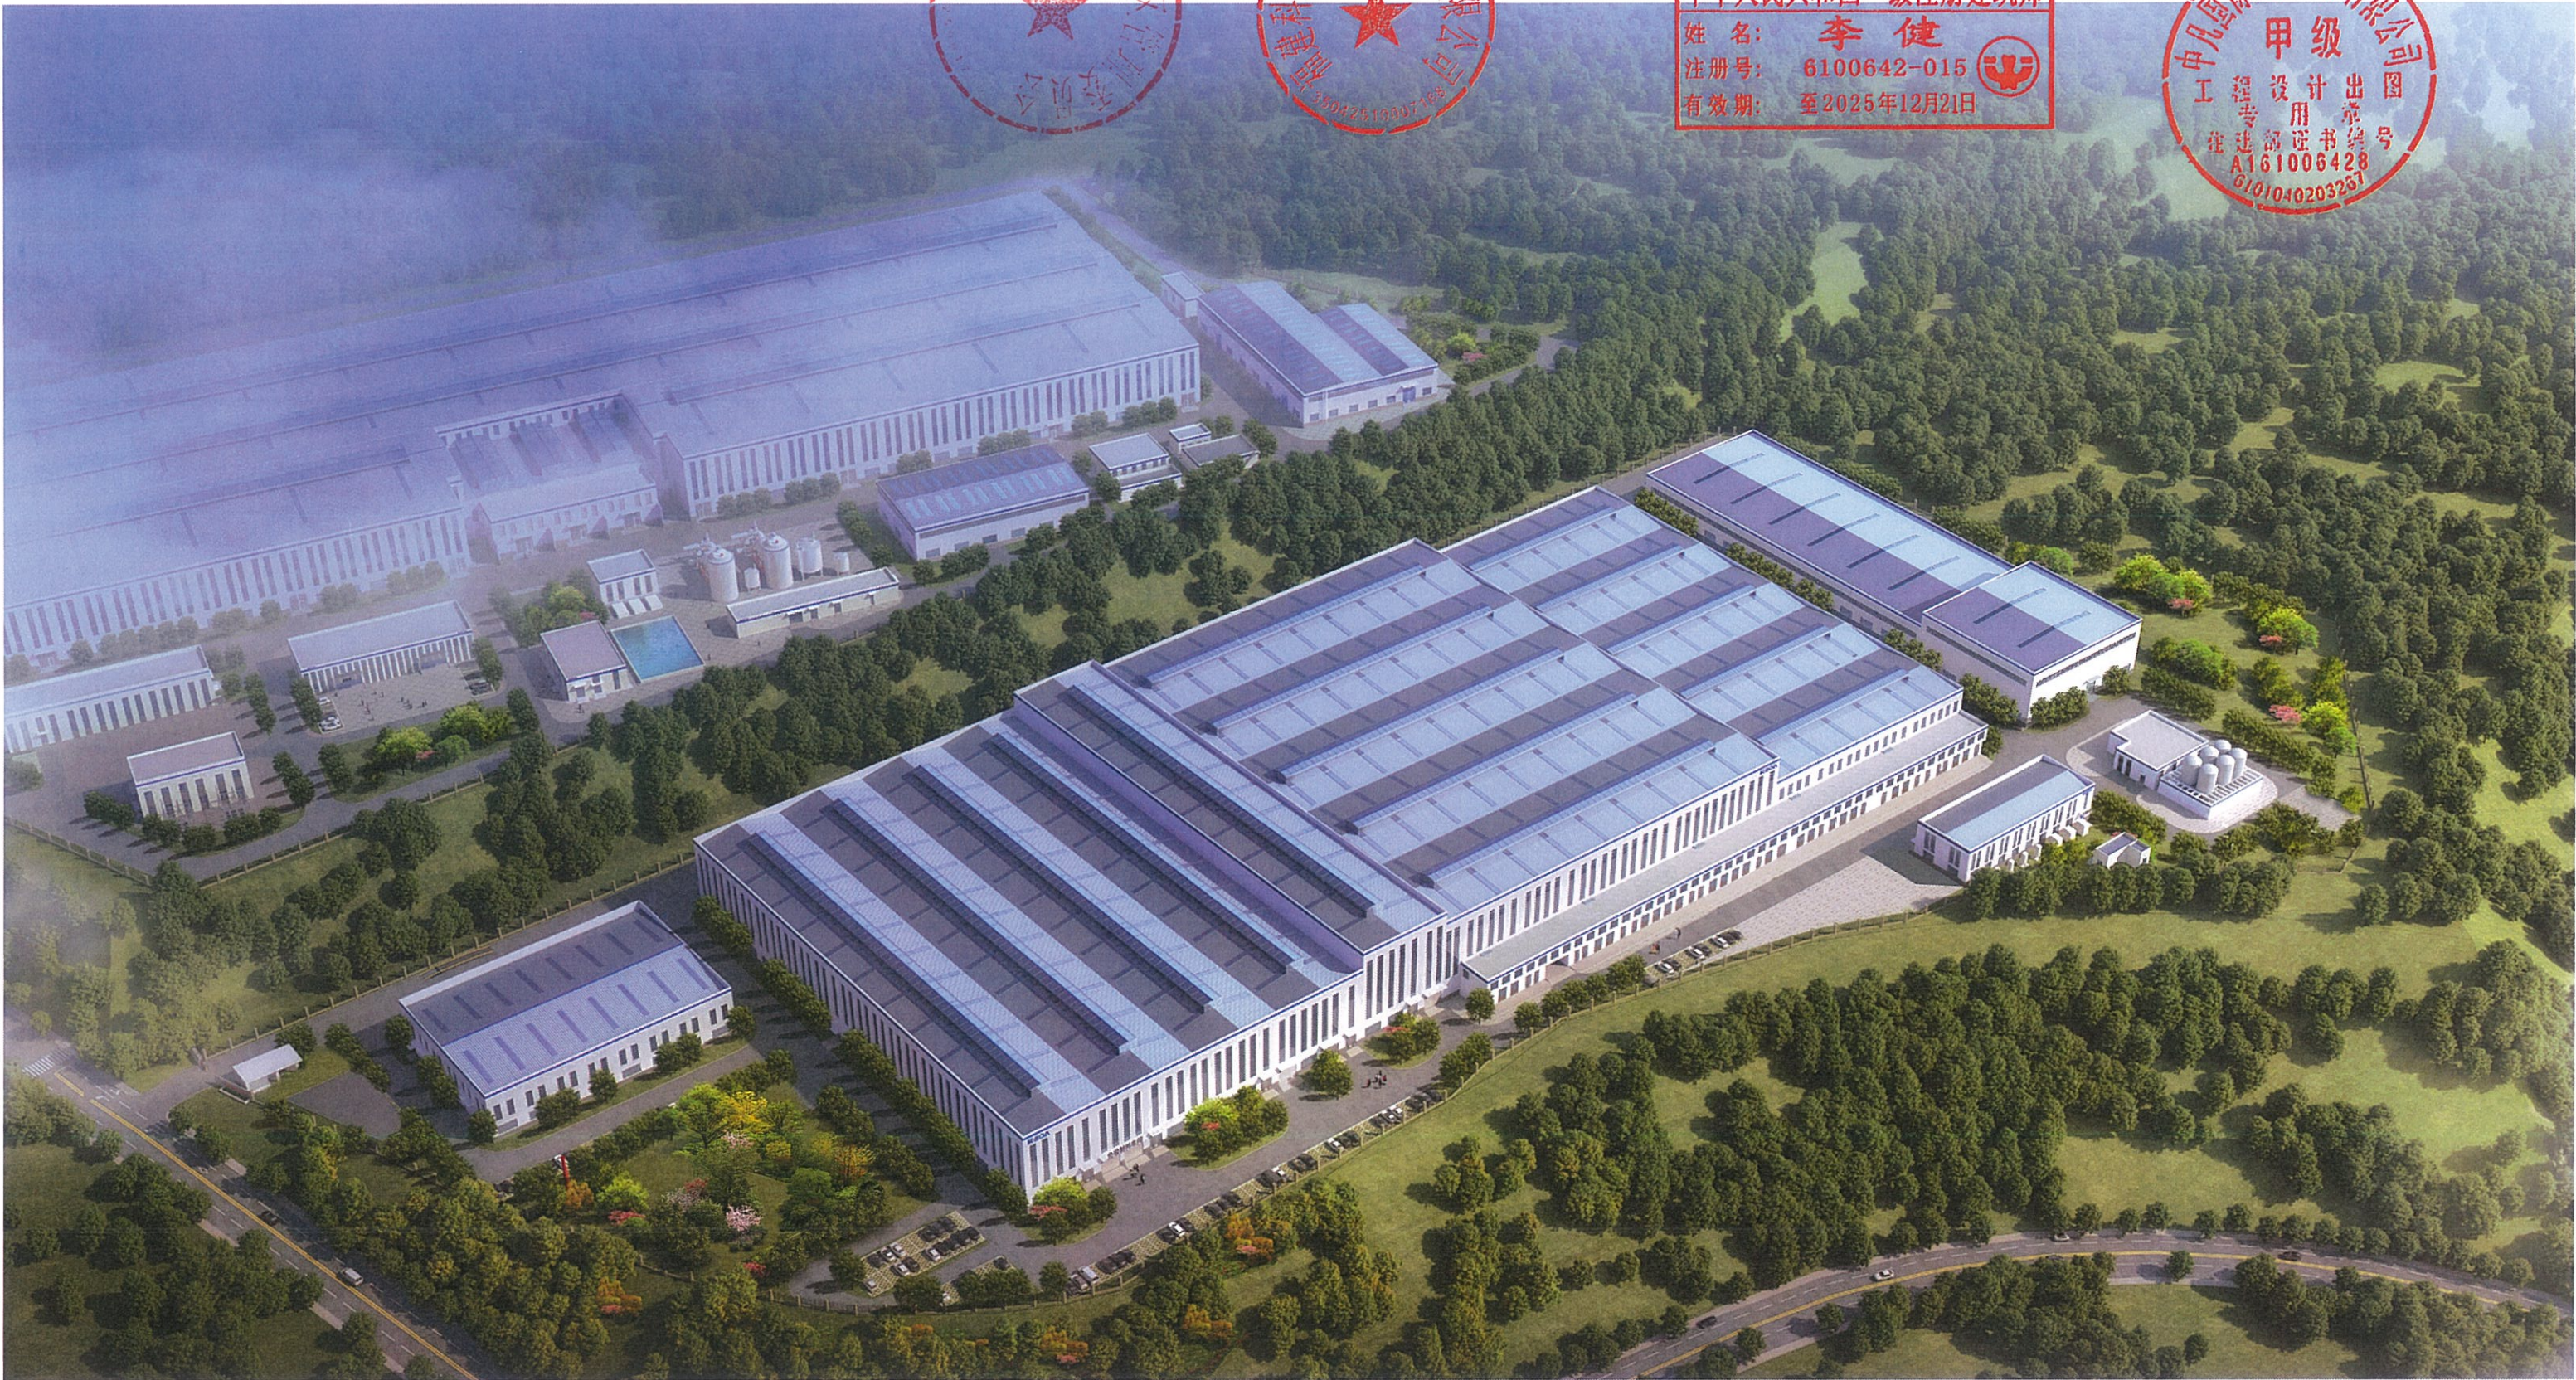





中华人民共和国一级注册建筑师
姓名: **李健**
注册号: 6100642-015
有效期: 至2025年12月21日



新增建设年产 50000 吨石墨化负极材料生产线技改项目（4 号宗地）-- 规划建筑设计方案

(新增) 瓶组气化站



中华人民共和国一级注册建筑师
姓 名: 李 健
注册号: 6100642-015
有效期: 至2025年12月21日

