


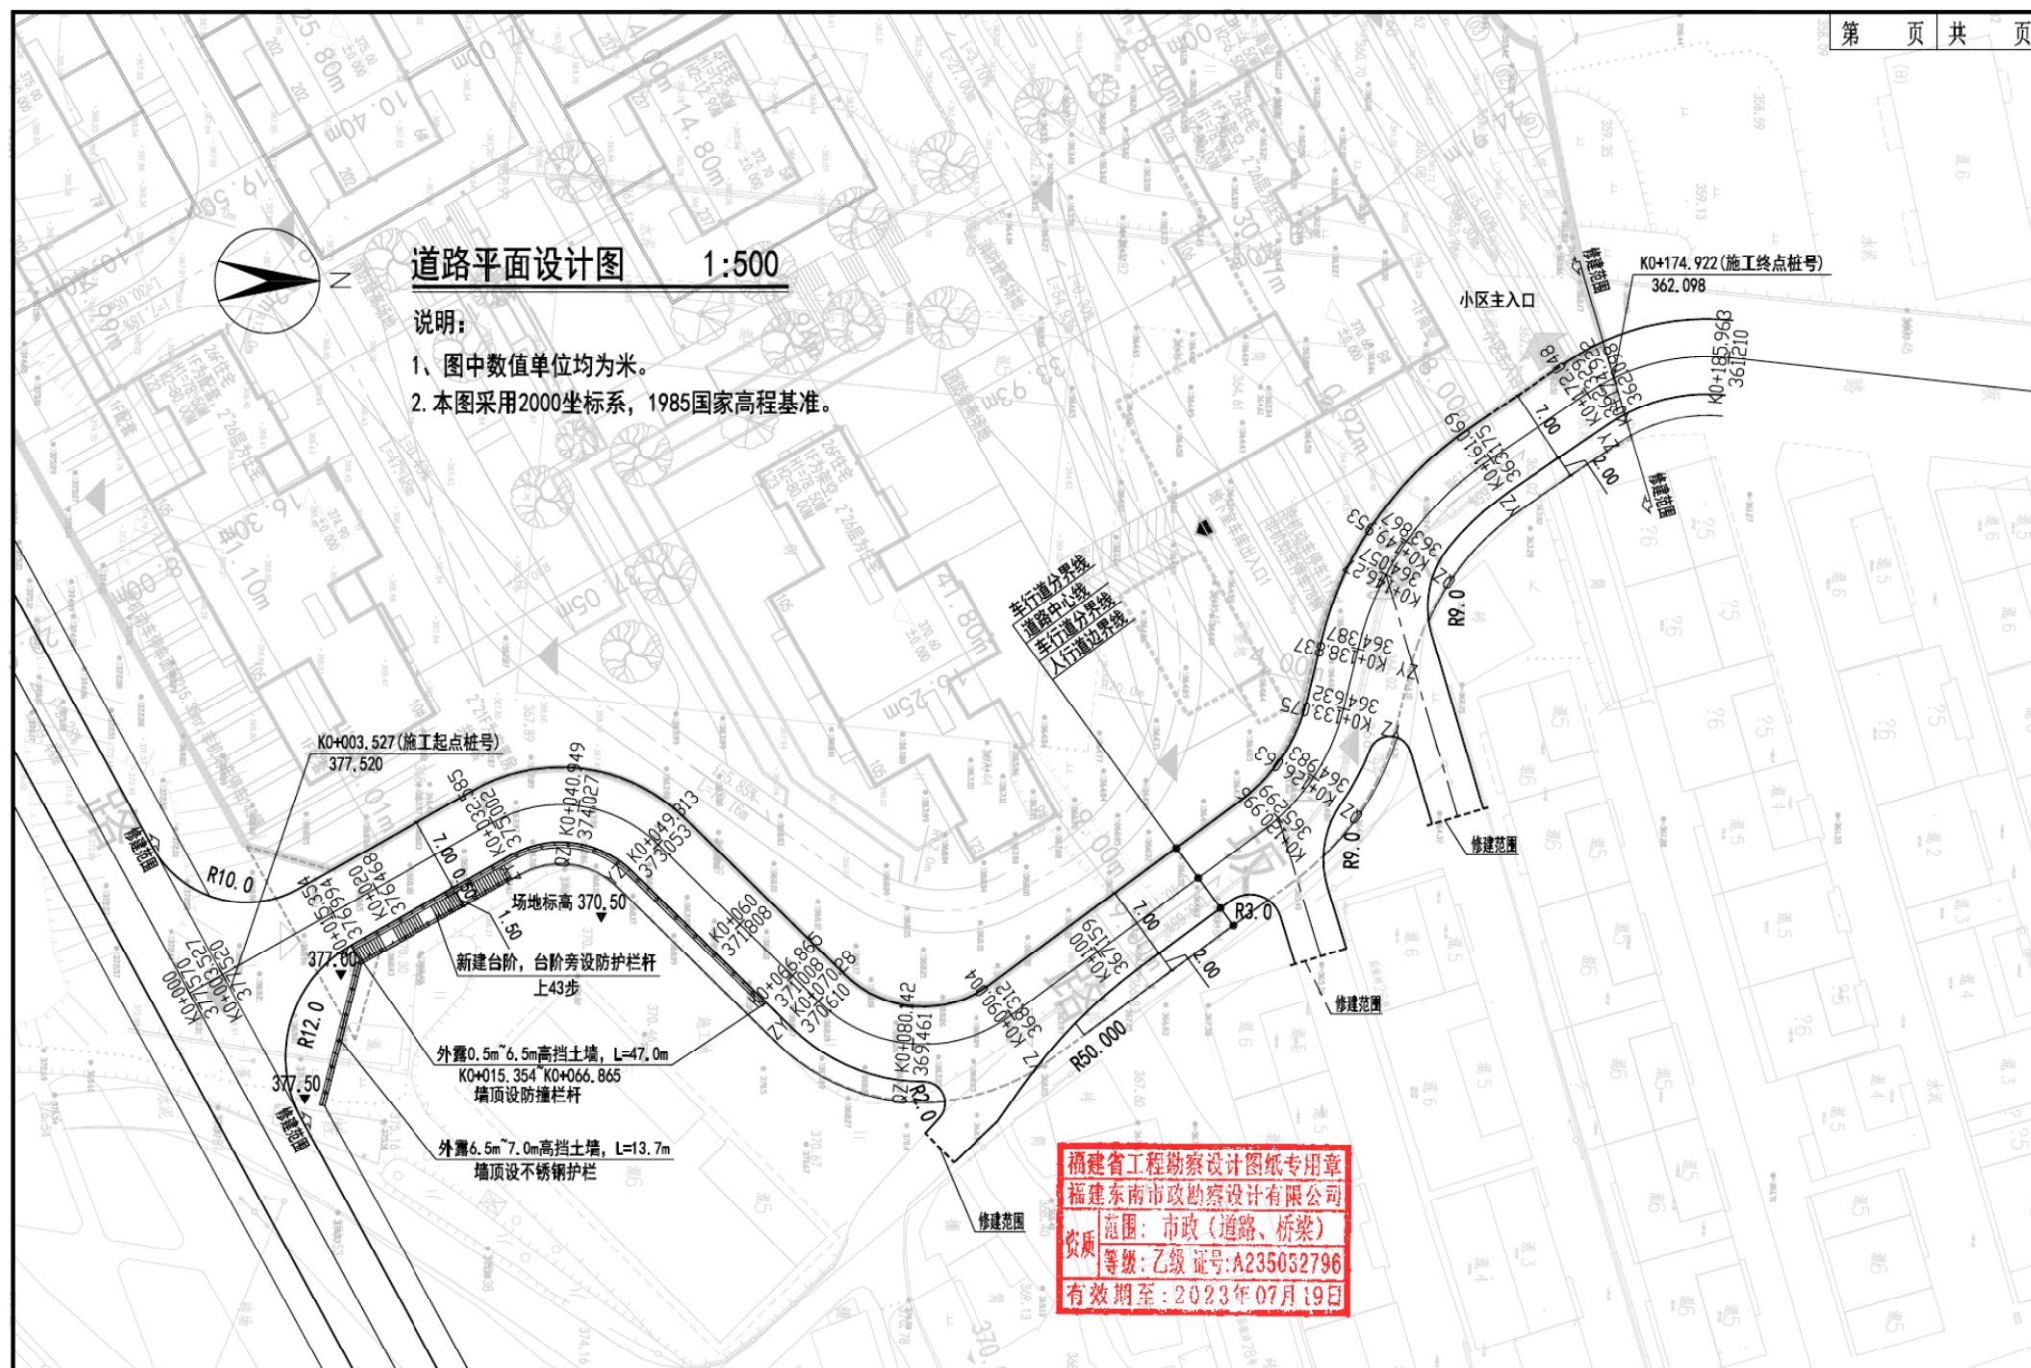

道路平面设计图 1:500

说明:

- 1、图中数值单位均为米。
- 2、本图采用2000坐标系, 1985国家高程基准。



福建东南市政勘察设计院有限公司

建设单位: 大田创元房地产开发有限公司

施工图审查单位:

施工图审查合格证书编号:

工程名称:

后坂洋市政道路

图纸名称:

道路平面设计图

工程编号:

审定 杨建峰

专业负责人 陈志勇

审核 杨建峰

项目负责人 陈盛琰

设计 陈志勇

图别 初步设计

校对 桂贤武

图号 DL-03

版别 A 版

日期 2023.09