

大田县宏田交通投资有限公司公路配套服务设施建设项目(鸟瞰图)



大田县宏田交通投资有限公司公路配套服务设施建设项目(总平面布置图)




图例

- 用地红线
- 红线坐标
- 室外标高
- 室内标高
- 出入口
- 建筑轮廓线
- 绿化
- 停车位
- 垃圾箱

主要经济技术指标

项目		单位	数量		
项目用地面积		m²	21284.77		
项目			建筑物占地面积	总建筑面积	计容总建筑面积
其中	综合楼	m²	960.30	1424.70	1424.70
	公路养护站	m²	388.28	1014.10	1014.10
	车库	m²	287.64	287.64	287.64
	宿舍楼	m²	572.40	887.36	887.36
	消防水池	m²	15.08	152.58	15.08
合计		m²	2223.70	3766.38	3628.88
容积率		-	0.17		
建筑密度		%	10.45		
绿地面积		m²	5497.32		
绿地率		%	25.83		
停车位		位	103(其中大车23位,小汽车80位)		

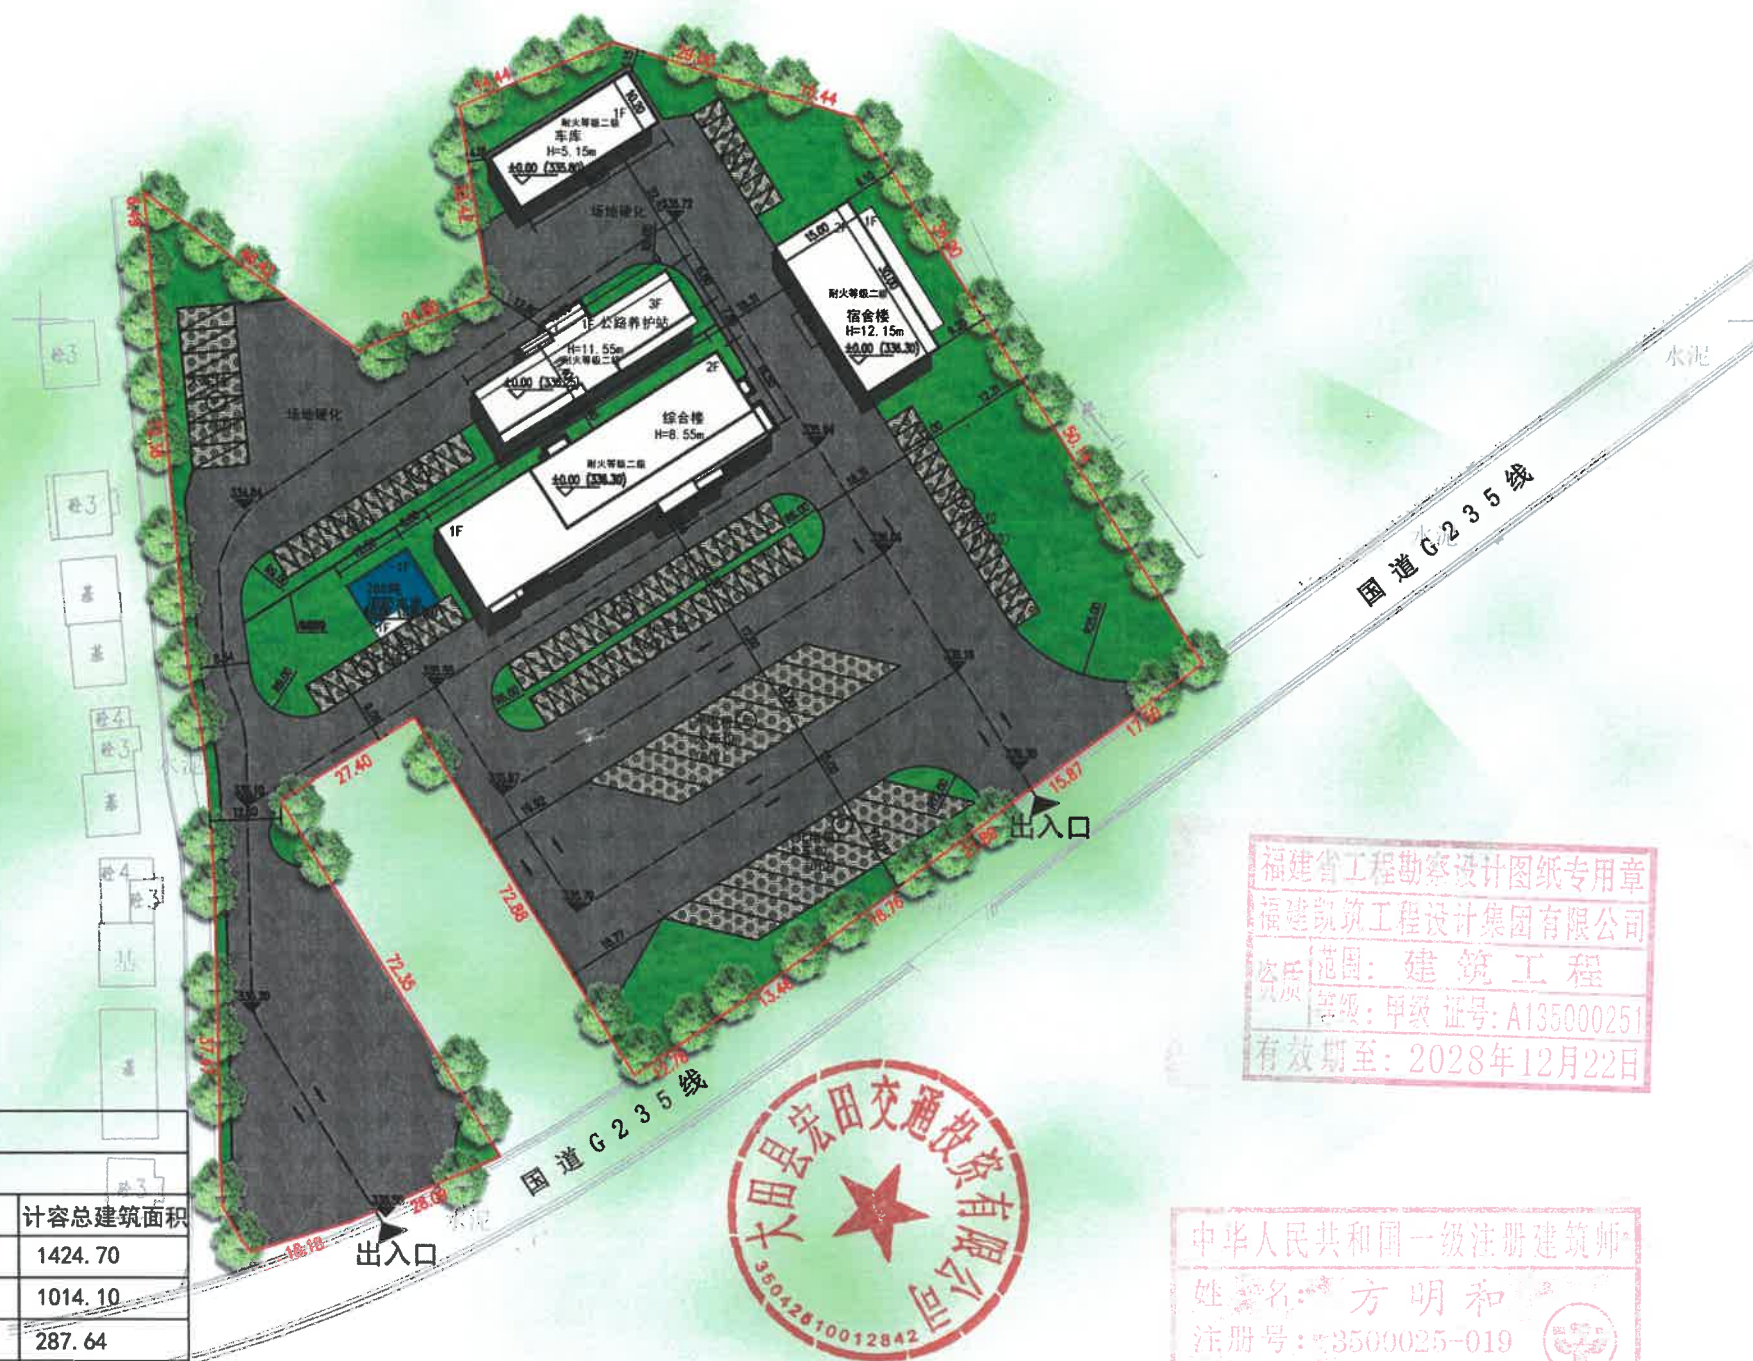

福建省工程勘察设计图纸专用章
福建建筑工程设计集团有限公司
范围: 建筑工程
等级: 甲级 证号: A135000251
有效期至: 2028年12月22日

中华人民共和国一级注册建筑师
姓名: 方明和
注册号: 3500025-019
有效期: 至2026年12月

总平面布置图 1:600