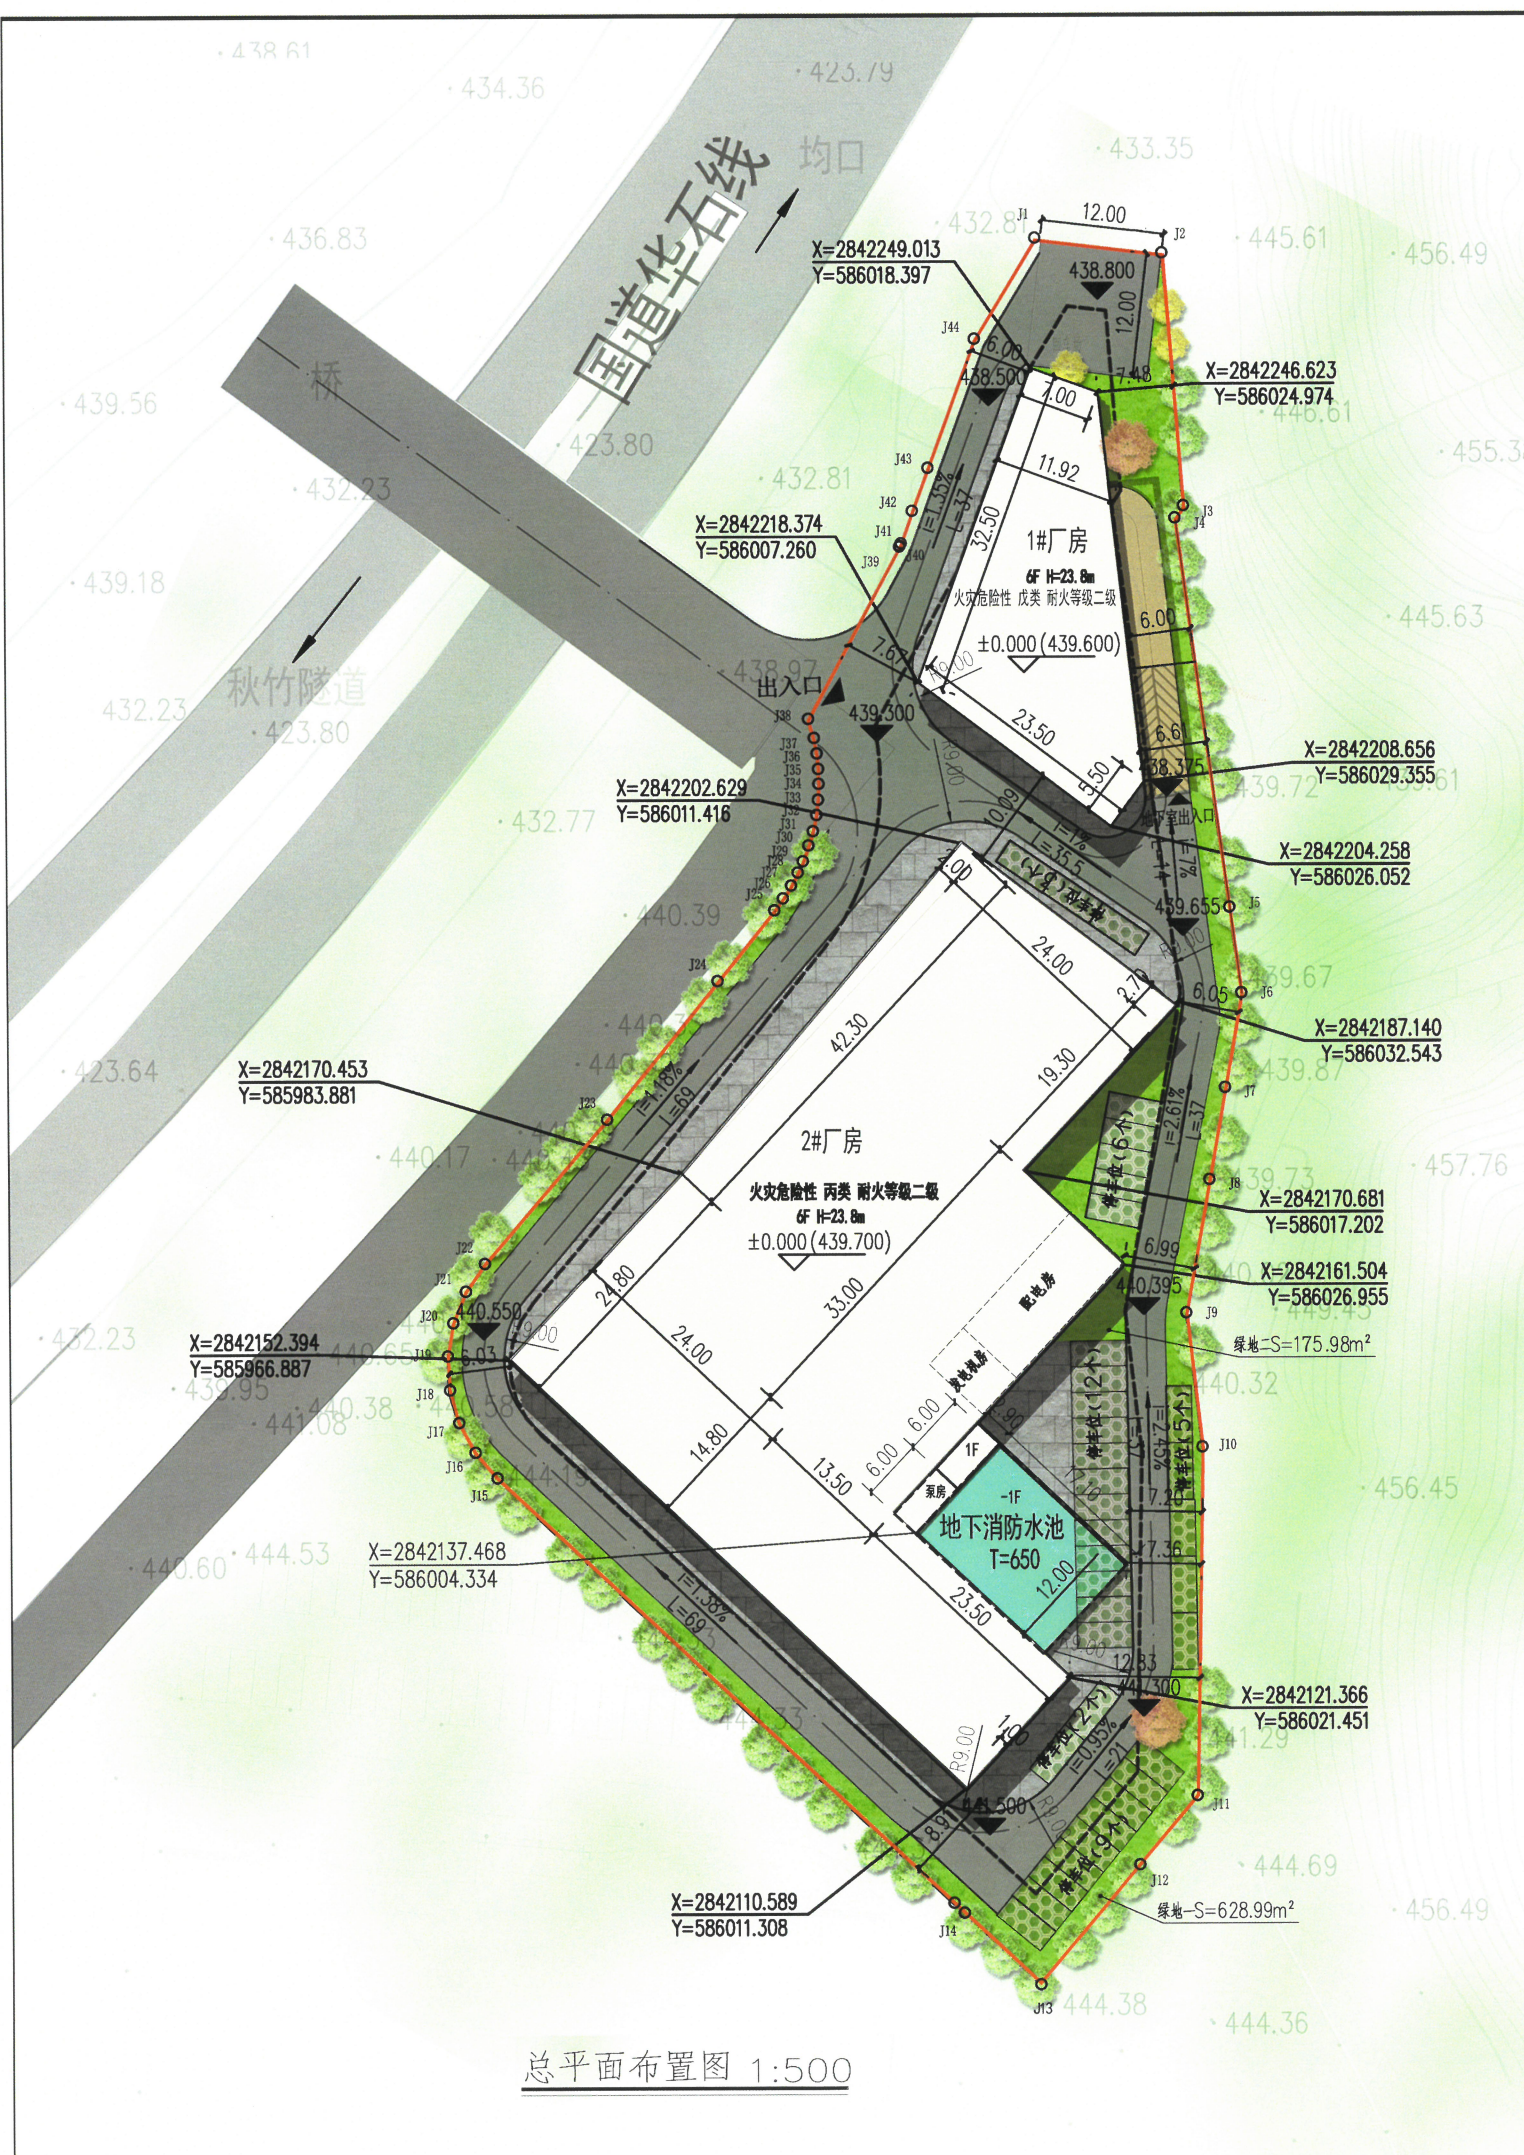


图例

- 用地红线
- 用地红线退红线
- 红线坐标
- 室外标高
- 室内标高
- 出入口
- 建筑轮廓线
- 绿化
- 停车位
- 垃圾箱

主要经济技术指标

项 目	单 位	指标
规划用地面积	m²	7330.96
总建筑面积	m²	20573.22
其中 地下建筑面积	m²	816.84
地上建筑面积	m²	19756.38
总计容面积	m²	19756.38
总占地面积	m²	3277.21
容积率	-	2.695
建筑密度	%	44.70
建筑系数	%	44.70
绿地率	%	10.98
绿化面积	m²	804.97
其中 绿地一	m²	628.99
绿地二	m²	175.98
停车位	个	42
其中 室外停车位	个	37
室内停车位	个	5
生活服务设施建筑占地比例	%	0.23<7
生活服务设施建筑面积占总建筑面积比例	%	1.25<20

界址点坐标表

点号	X	Y
J20	2842155.977	39585961.405
J21	2842159.022	39585962.640
J22	2842161.725	39585964.500
J23	2842175.704	39585976.591
J24	2842189.156	39585977.700
J25	2842196.027	39585993.401
J26	2842197.194	39585993.960
J27	2842198.426	39585994.767
J28	2842199.694	39585995.440
J29	2842200.778	39585995.951
J30	2842202.315	39585996.497
J31	2842203.729	39585996.939
J32	2842205.297	39585997.285
J33	2842206.759	39585997.452
J34	2842208.315	39585997.523
J35	2842209.765	39585997.500
J36	2842211.288	39585997.367
J37	2842212.780	39585997.088
J38	2842214.664	39585996.552
J39	2842231.412	39586005.570

界址点坐标表

点号	X	Y	边长
J39	2842231.412	39586005.570	0.05
J40	2842231.462	39586005.588	0.28
J41	2842231.712	39586005.725	3.35
J42	2842234.877	39586006.837	4.44
J43	2842239.050	39586008.363	13.38
J44	2842251.620	39586012.961	11.50
J1	2842261.449	39586018.933	

S=7330.96 平方米 合10.9964亩

建筑分项指标

项 目	单 位	指标
1#厂房	占地面积	m² 576.84
建筑面积	地下建筑面积	m² 576.84
	地上建筑面积	m² 3575.87
2#厂房	占地面积	m² 2682.97
建筑面积	地下建筑面积	m² \
	地上建筑面积	m² 16163.11
泵房、消防水池	占地面积	m² 17.40
建筑面积	地下建筑面积	m² 240
	地上建筑面积	m² 17.40

