


专业	姓名	日期	专业	姓名	日期
建筑			给排水		
结构			暖通		
电气					

技术经济指标		
项 目	数 值	备 注
总用地面积	1338.94	m ²
总建筑面积	439.79	m ²
计容面积	264.63	m ²
不计容面积	175.16	m ²
建筑占地面积	258.7	m ²
架空层面积	175.16	m ²
建筑密度	19.32	%
容积率	0.2	
绿地率	30	%

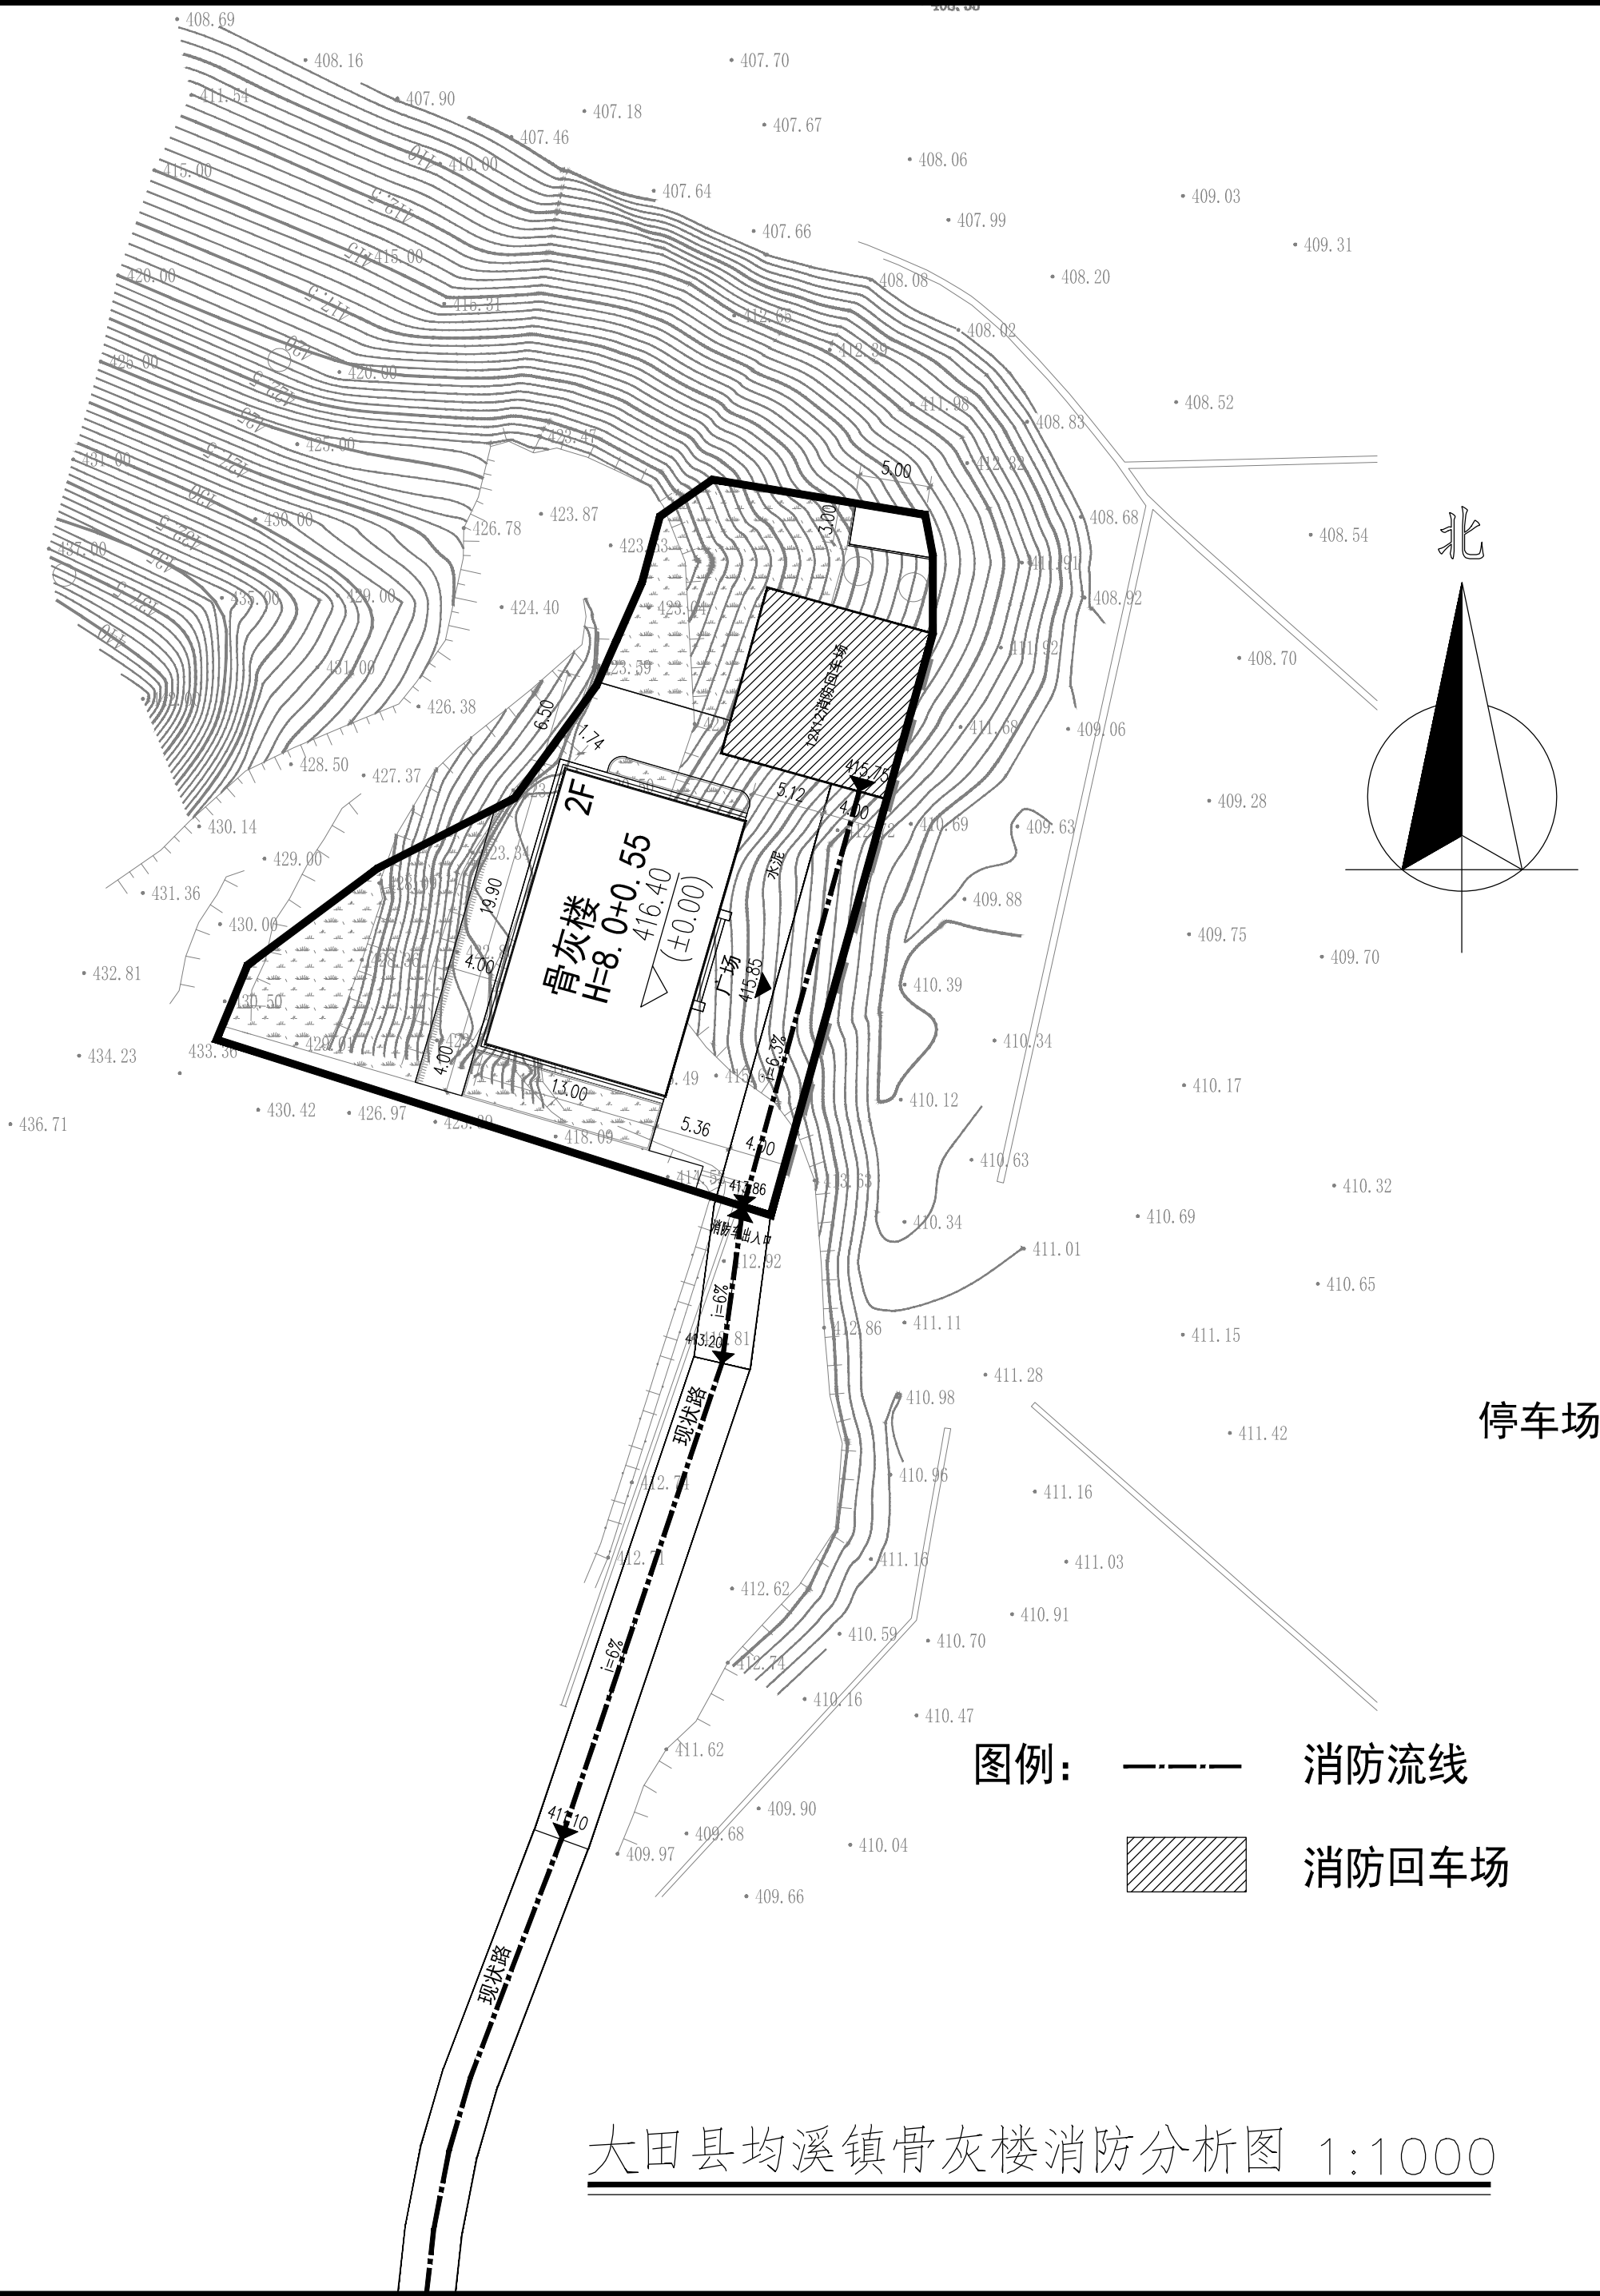

大田县规划建筑设计院有限公司 地址：大田县建山路 24号 电话：0598 7231860 QQ号：903698696 邮箱：fjdtstjy@126.com		
图纸专用章		
注册建筑师执业章		
注册结构师执业章		
施工图审查单位		
施工图审查合格书编号		
项目名称 大田县均溪镇骨灰楼项目		
建设单位 大田县均溪镇人民政府		
审 定		
工程负责人		
专业负责人		
审 核		
校 对		
设 计		
制 图		
图名 大田县均溪镇骨灰楼消防分析图		
工程编号		
图 别	建施	
图 号		
日 期		