会签栏	专业	签名	日期	专业	签名	日期	专业	签名	日期

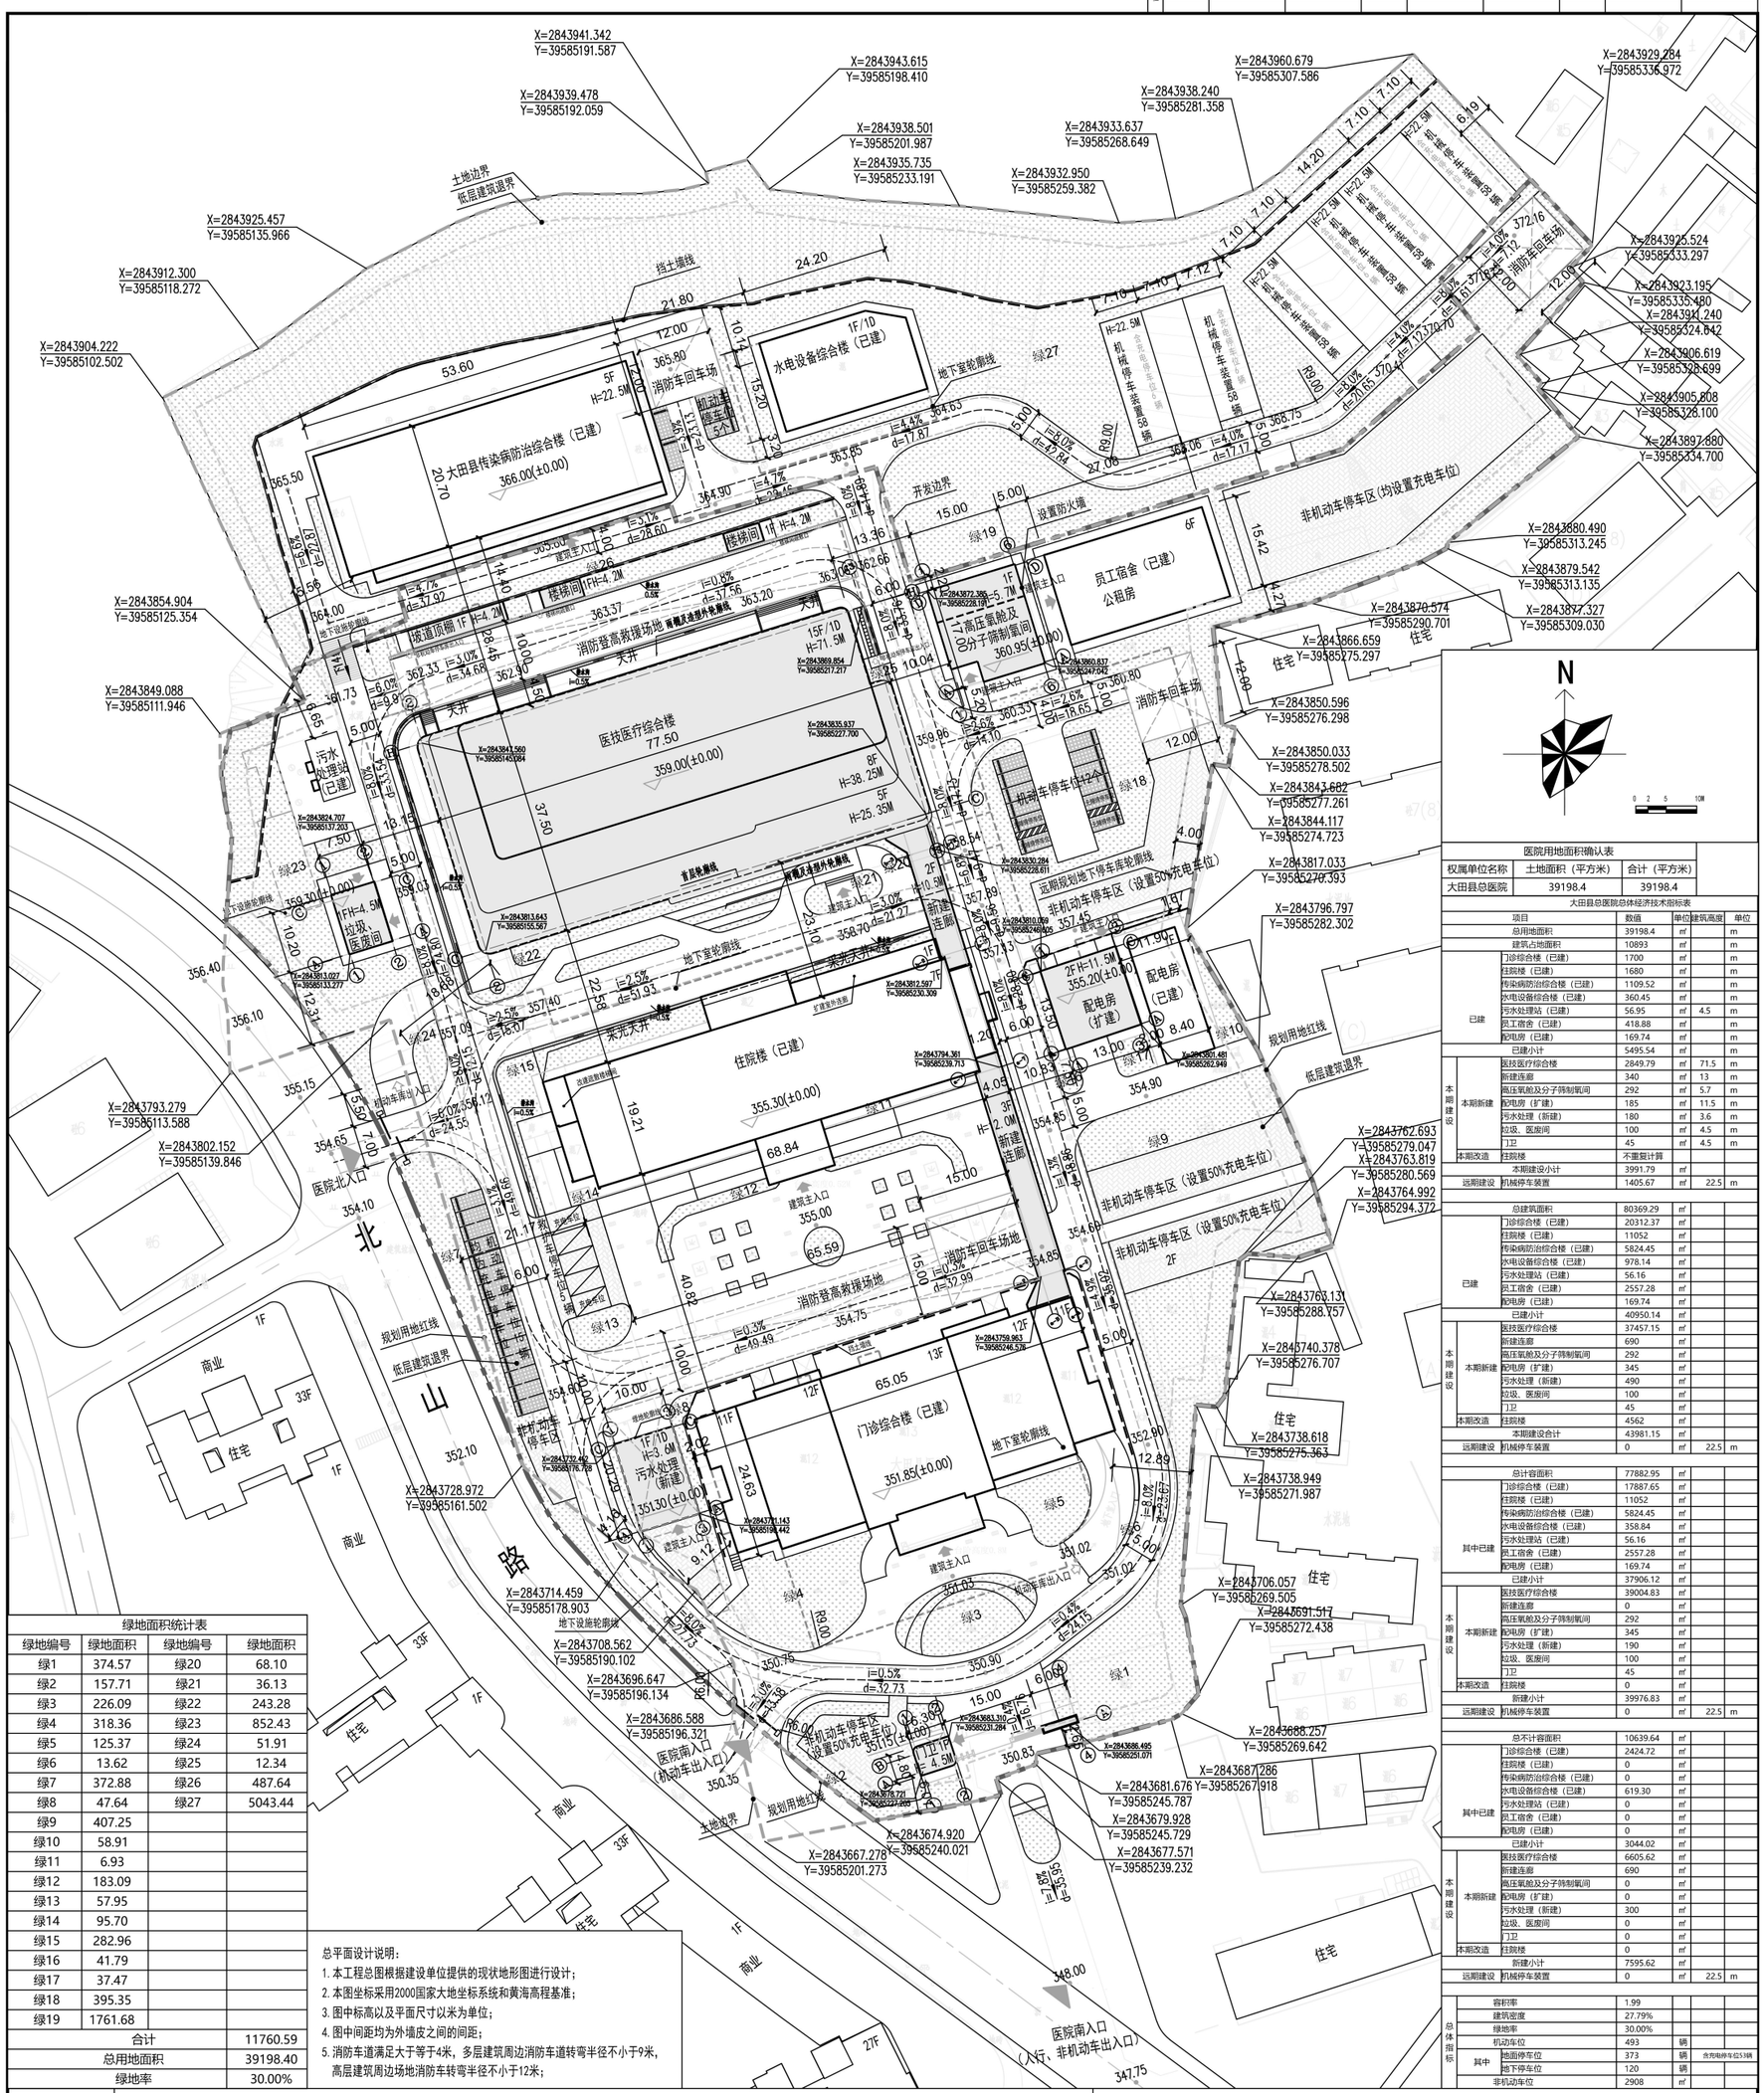

医院用地面积确认表		
权属单位名称	土地面积（平方米）	合计（平方米）
大田县总医院	39198.4	39198.4

大田县总医院总体经济技术指标表

		项目	数值	单位	建筑高度	单位
		总用地面积	39198.4	㎡		m
		建筑占地面积	10893	㎡		m
已建		门诊综合楼（已建）	1700	㎡		m
		住院楼（已建）	1680	㎡		m
		传染病防治综合楼（已建）	1109.52	㎡		m
		水电设备综合楼（已建）	360.45	㎡		m
		污水处理站（已建）	56.95	㎡	4.5	m
		员工宿舍（已建）	418.88	㎡		m
		配电房（已建）	169.74	㎡		m
		已建小计	5495.54	㎡		
本期建设	本期新建	医技医疗综合楼	2849.79	㎡	71.5	m
		新建医廊	340	㎡	13	m
		高压氧舱及分子筛制氧间	292	㎡	5.7	m
		配电房（扩建）	185	㎡	11.5	m
		污水处理站（新建）	180	㎡	3.6	m
		垃圾、医废间	100	㎡	4.5	m
		门卫	45	㎡	4.5	m
	本期改造	住院楼	不重复计算			
		本期建设小计	3991.79	㎡		
	远期建设	机械停车装置	1405.67	㎡	22.5	m
		总建筑面积	80369.29	㎡		
已建		门诊综合楼（已建）	20312.37	㎡		
		住院楼（已建）	11052	㎡		
		传染病防治综合楼（已建）	5824.45	㎡		
		水电设备综合楼（已建）	978.14	㎡		
		污水处理站（已建）	56.16	㎡		
		员工宿舍（已建）	2557.28	㎡		
		配电房（已建）	169.74	㎡		
		已建小计	40950.14	㎡		
本期建设	本期新建	医技医疗综合楼	37457.15	㎡		
		新建医廊	690	㎡		
		高压氧舱及分子筛制氧间	292	㎡		
		配电房（扩建）	345	㎡		
		污水处理（新建）	490	㎡		
		垃圾、医废间	100	㎡		
		门卫	45	㎡		
	本期改造	住院楼	4562	㎡		
		本期建设合计	43981.15	㎡		
	远期建设	机械停车装置	0	㎡	22.5	m
		总计容面积	77882.95	㎡		
其中已建		门诊综合楼（已建）	17887.65	㎡		
		住院楼（已建）	11052	㎡		
		传染病防治综合楼（已建）	5824.45	㎡		
		水电设备综合楼（已建）	358.84	㎡		
		污水处理站（已建）	56.16	㎡		
		员工宿舍（已建）	2557.28	㎡		
		配电房（已建）	169.74	㎡		
		已建小计	37906.12	㎡		
本期建设	本期新建	医技医疗综合楼	39004.83	㎡		
		新建医廊	0	㎡		
		高压氧舱及分子筛制氧间	292	㎡		
		配电房（扩建）	345	㎡		
		污水处理（新建）	190	㎡		
		垃圾、医废间	100	㎡		
		门卫	45	㎡		
	本期改造	住院楼	0	㎡		
		新建小计	39976.83	㎡		
	远期建设	机械停车装置	0	㎡	22.5	m
		总不计容面积	10639.64	㎡		
其中已建		门诊综合楼（已建）	2424.72	㎡		
		住院楼（已建）	0	㎡		
		传染病防治综合楼（已建）	0	㎡		
		水电设备综合楼（已建）	619.30	㎡		
		污水处理站（已建）	0	㎡		
		员工宿舍（已建）	0	㎡		
		配电房（已建）	0	㎡		
		已建小计	3044.02	㎡		
本期建设	本期新建	医技医疗综合楼	6605.62	㎡		
		新建医廊	690	㎡		
		高压氧舱及分子筛制氧间	0	㎡		
		配电房（扩建）	0	㎡		
		污水处理（新建）	300	㎡		
		垃圾、医废间	0	㎡		
		门卫	0	㎡		
	本期改造	住院楼	0	㎡		
		新建小计	7595.62	㎡		
	远期建设	机械停车装置	0	㎡	22.5	m
总体指标		容积率	1.99			
		建筑密度	27.79%			
		绿地率	30.00%			
	机动车位		493	辆		
	其中	地面停车位	373	辆		含充电停车位53辆
		地下停车位	120	辆		
	非机动车位		2908	㎡		

绿地面积统计表			
绿地编号	绿地面积	绿地编号	绿地面积
绿1	374.57	绿20	68.10
绿2	157.71	绿21	36.13
绿3	226.09	绿22	243.28
绿4	318.36	绿23	852.43
绿5	125.37	绿24	51.91
绿6	13.62	绿25	12.34
绿7	372.88	绿26	487.64
绿8	47.64	绿27	5043.44
绿9	407.25		
绿10	58.91		
绿11	6.93		
绿12	183.09		
绿13	57.95		
绿14	95.70		
绿15	282.96		
绿16	41.79		
绿17	37.47		
绿18	395.35		
绿19	1761.68		
合计			11760.59
总用地面积			39198.40
绿地率			30.00%

总平面设计说明：

1. 本工程总图根据建设单位提供的现状地形图进行设计；
2. 本图坐标采用2000国家大地坐标系统和黄海高程基准；
3. 图中标高以及平面尺寸以米为单位；
4. 图中间距均为外墙皮之间的间距；
5. 消防车道满足大于等于4米，多层建筑周边消防车道转弯半径不小于9米，高层建筑周边场地消防车转弯半径不小于12米；

图例：

规划红线	地下室轮廓线	地下车库出入口	半地下建筑（新建）	道路坡向、坡度及变坡点距离
医院用地范围线	挡土墙线	地面非机动车停车区	地面机动车停车位	场地绿化
开发边界	场地出入口	地面建筑（已建）	350.35 场地绝对标高	消防登高救援场地
建筑退界	建筑出入口	地面建筑（新建）	350.35 (0.00) 建筑首层标高	消防回车场地

总平面图 1:500

工程名称 PROJECT	大田县总医院扩建建设项目	中国市政工程西北设计研究院有限公司 CSCEC AECOM CONSULTANTS CO., LTD	设计证书：甲级 CC-A-01
子项名称 SUBHEADING	总平面图		
图纸编号 DRAWING NO.	建筑-方案-H-01-建施-01		
图纸名称 DRAWING TITLE	总平面图		
工程编号 PROJECT NO.	39-2025-317R	版次 EDITION	1.300
出图日期 DATE	2025年9月日	图纸比例 SCALE	1:300
设计总负责 DESIGN MANAGER	朱中原		
专业负责人 DISCIPLINE MANAGER	张晓楠		
校 CHECKED	陈潮鹏		
审 EXAMINED	朱中原		
批 APPROVED	朱中原		

备注栏

HGH10000000

会签栏	实名打印栏	签署栏
项目负责人	朱中原	
专业负责人	陈畅	
设计人	余小娟	

项目章

中华人民共和国一级注册建筑师
姓名：朱中原
注册号：620014 5-123
有效期：至2025年12月

甲级建筑设计资质证书 证书编号：A123001001 有效期至2026年3月31日
甲级工程设计综合资质甲级(3) 证书编号：A161000001
甲级建筑设计资质证书 证书编号：A161000001 有效期至2026年3月31日
甲级工程设计综合资质甲级(3) 证书编号：A161000001
甲级建筑设计资质证书 证书编号：A161000001 有效期至2026年3月31日
甲级工程设计综合资质甲级(3) 证书编号：A161000001
甲级建筑设计资质证书 证书编号：A161000001 有效期至2026年3月31日
甲级工程设计综合资质甲级(3) 证书编号：A161000001
甲级建筑设计资质证书 证书编号：A161000001 有效期至2026年3月31日
甲级工程设计综合资质甲级(3) 证书编号：A161000001
福建省住房和城乡建设厅统一制式(2024)

审图章

专业负责章

竣工章