

SCHEME OF PLANE
平面标注II



图例 LEGEND

- 01 南入口
- 02 无障碍通道
- 03 荣誉墙
- 04 罗盘地雕
- 05 标识对景墙
- 06 树池坐凳 (保留大树)
- 07 台阶景观
- 08 书卷背景墙
- 09 挡墙结合爬藤
- 10 花池
- 11 休闲坐凳
- 12 活动广场
- 13 绿化组团
- 14 休闲广场
- 15 对景墙
- 16 主题雕塑
- 17 绿化组团


中华人民共和国一级注册建筑师

姓名: 谢日明
注册号: 3505160-008
有效期至: 至2027年2月




福建省工程勘察设计图纸专用章
福建省福工科技咨询有限公司
资质 范围: 建筑工程
等级: 乙级 证号: A235051604
有效期至: 2027年05月12日

嘉庚路

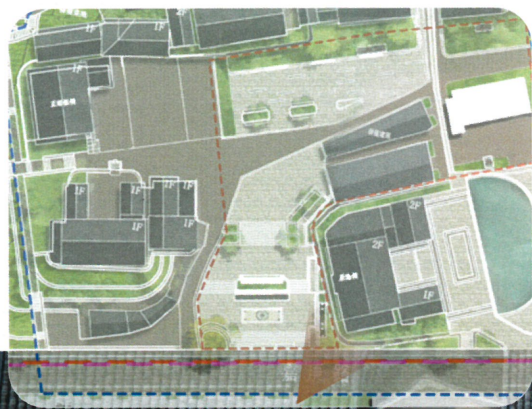

DESIGN SKETCH
整体空间效果II

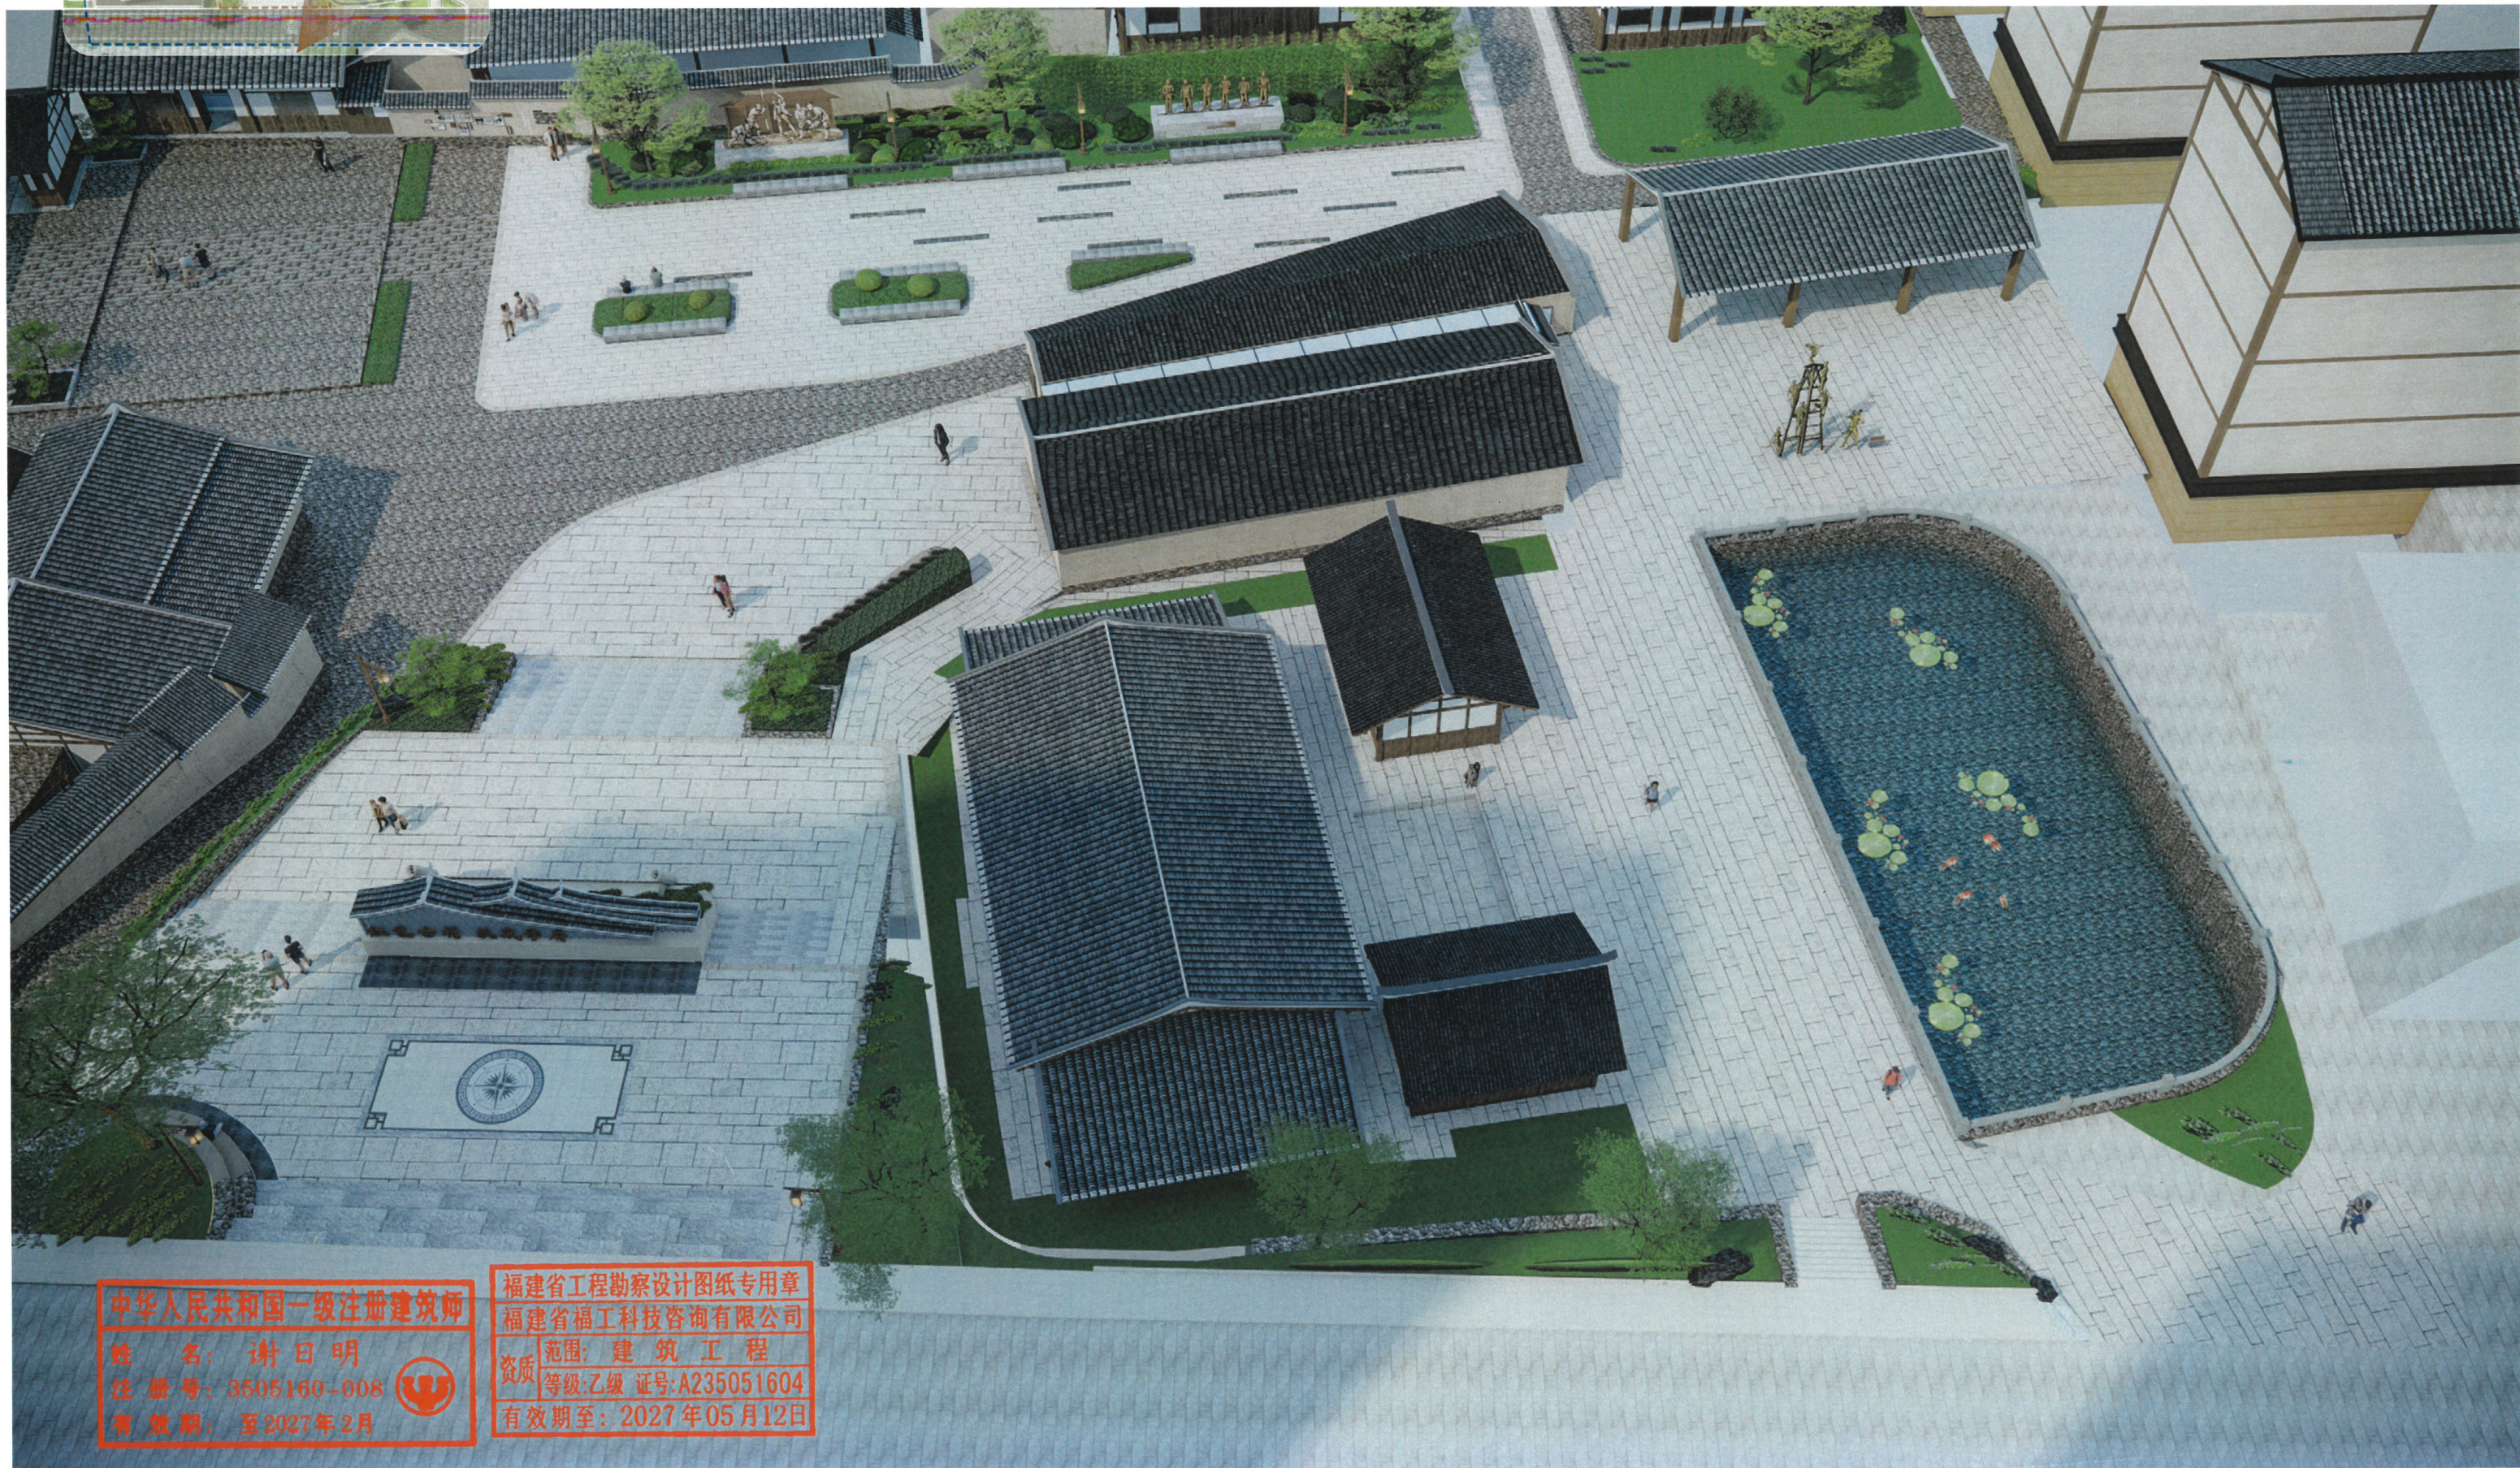

中华人民共和国一级注册建筑师

姓名: 谢日明

注册号: 3505160-008

有效期: 至2027年2月



福建省工程勘察设计图纸专用章

福建省福工科技咨询有限公司

资质 范围: 建筑工程

等级: 乙级 证号: A235051604

有效期至: 2027年05月12日