


中华人民共和国一级注册建筑师
姓名: 张 锦 号
注册号: 350908-001
有效期: 至2026年10月08日



大田县城区市政基础设施改造提升一期工程京口垃圾转运站

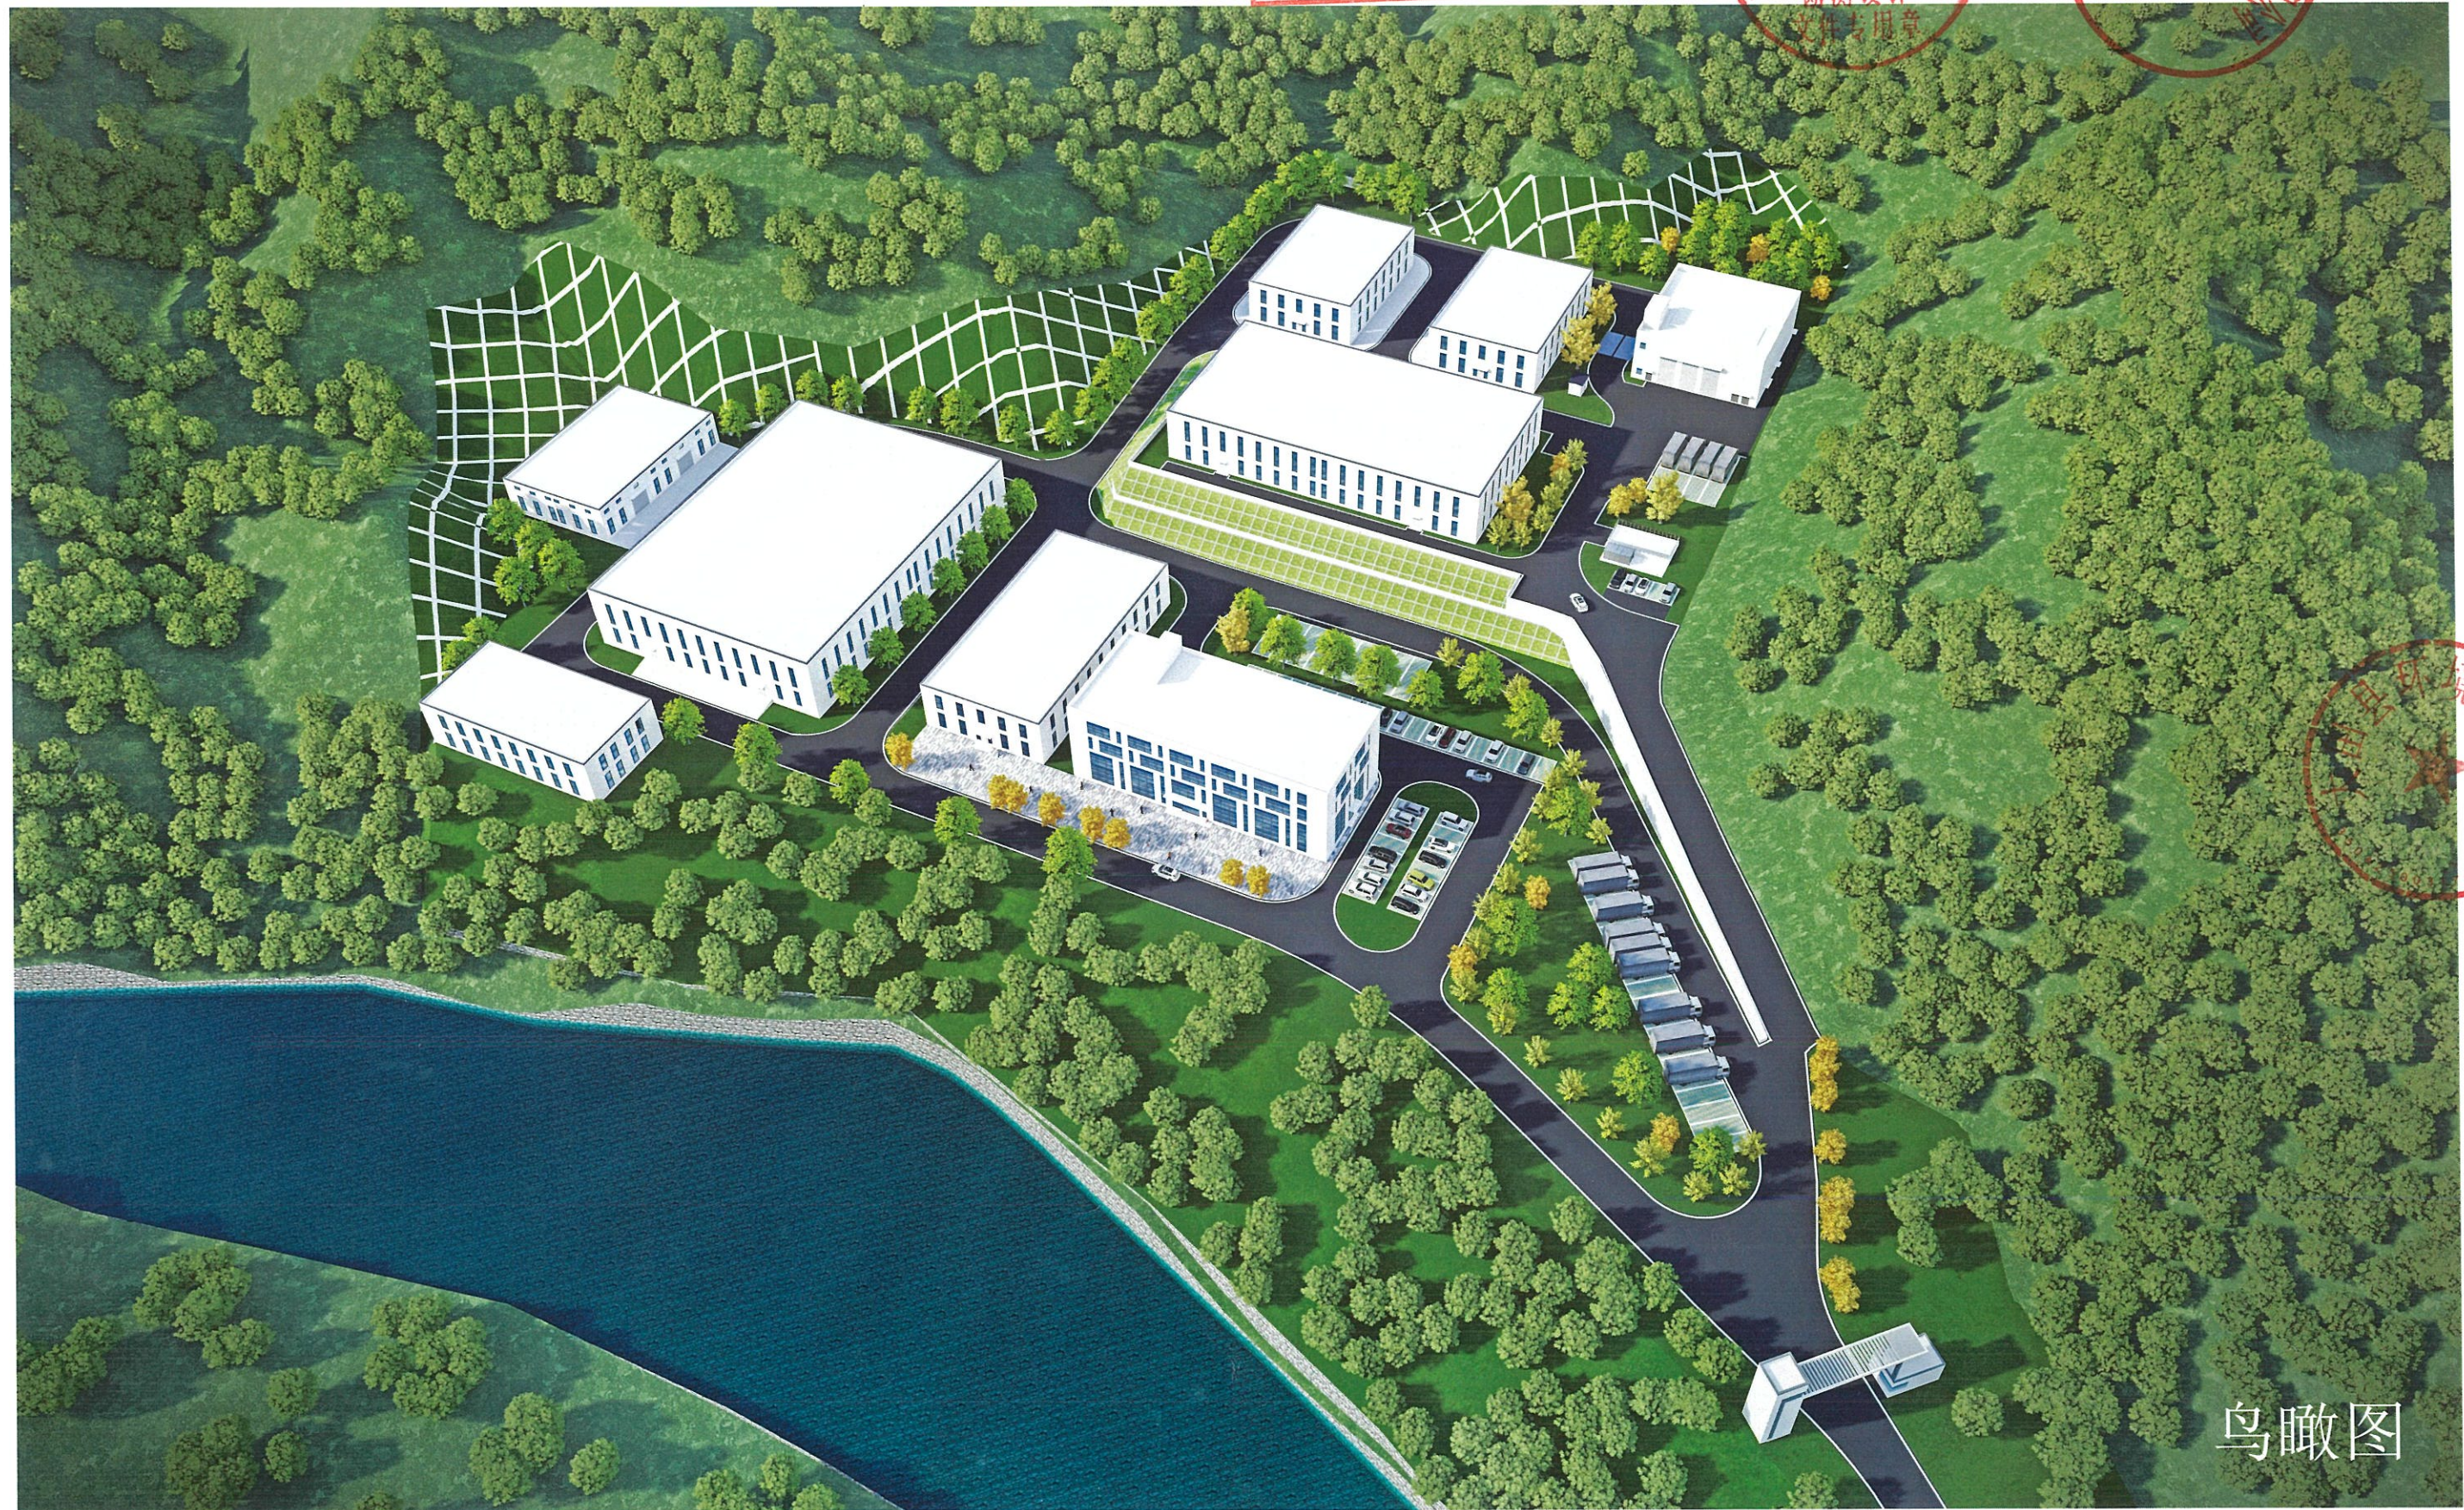

鸟瞰图