大田县土坑垵建筑垃圾消纳场建设项目规划选址红线图

2841.300-39595.000

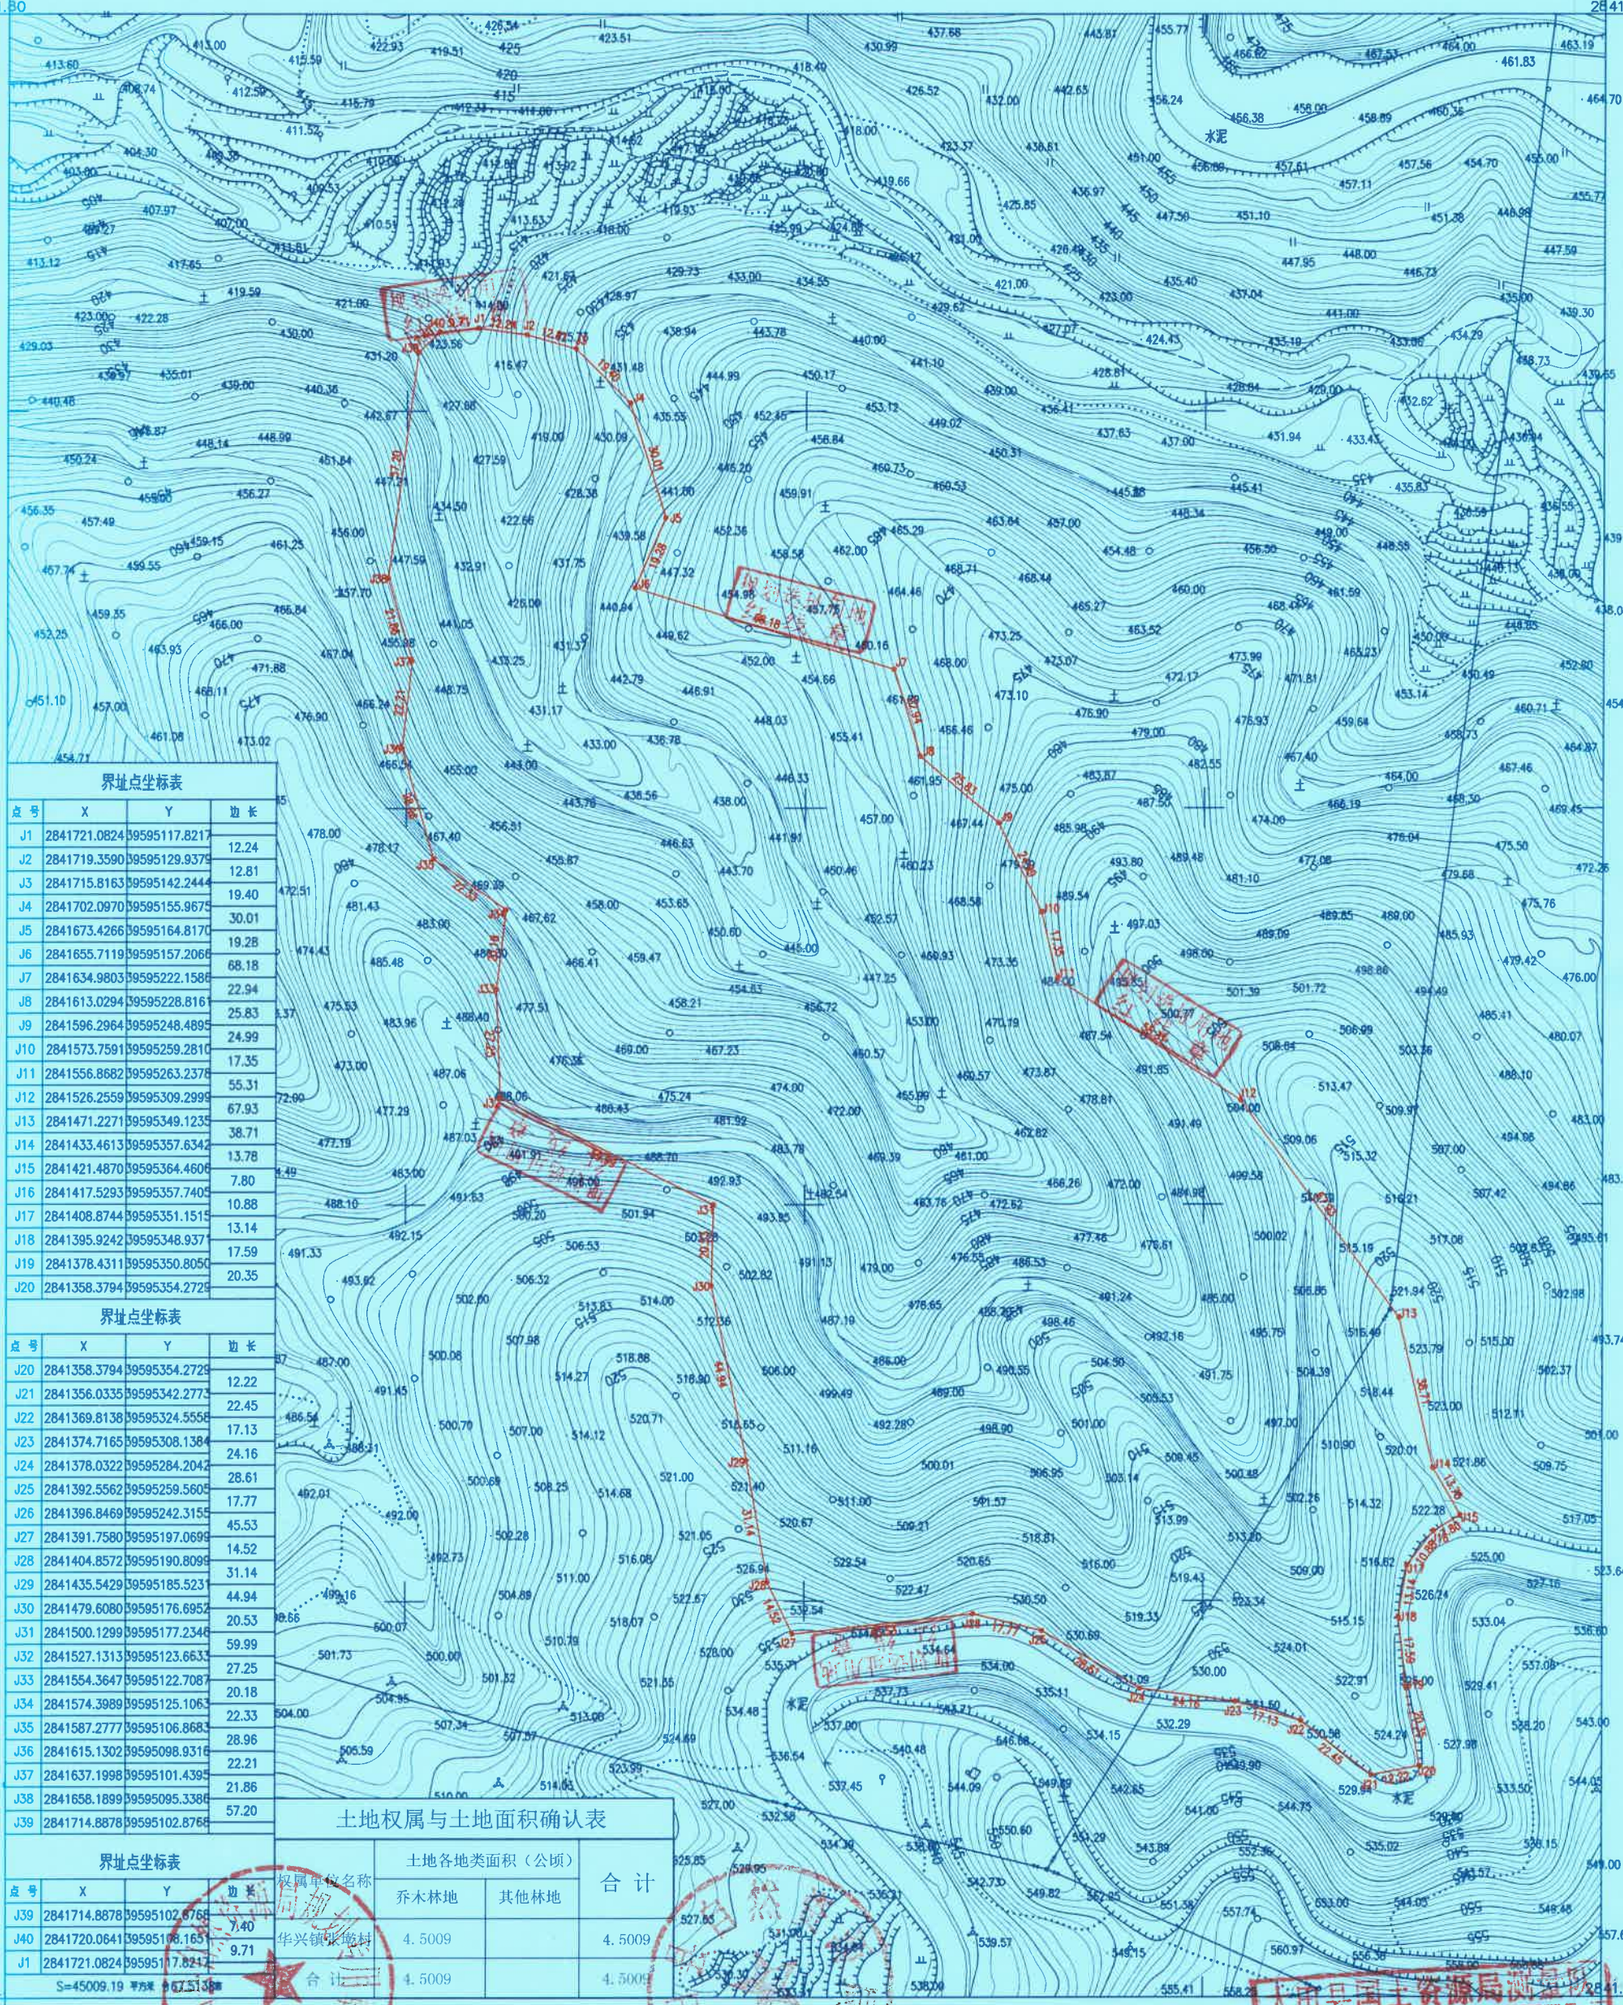

界址点坐标表

点号	X	Y	边长
J1	2841721.0824	39595117.8217	
			12.24
J2	2841719.3590	39595129.9379	
			12.81
J3	2841715.8163	39595142.2444	
			19.40
J4	2841702.0970	39595155.9675	
			30.01
J5	2841673.4266	39595164.8170	
			19.28
J6	2841655.7119	39595157.2066	
			68.18
J7	2841634.9803	39595222.1588	
			22.94
J8	2841613.0294	39595228.8161	
			25.83
J9	2841596.2964	39595248.4895	
			24.99
J10	2841573.7591	39595259.2810	
			17.35
J11	2841556.8682	39595263.2378	
			55.31
J12	2841526.2559	39595309.2999	
			67.93
J13	2841471.2271	39595349.1235	
			38.71
J14	2841433.4613	39595357.6342	
			13.78
J15	2841421.4870	39595364.4606	
			7.80
J16	2841417.5293	39595357.7405	
			10.88
J17	2841408.8744	39595351.1515	
			13.14
J18	2841395.9242	39595348.9371	
			17.59
J19	2841378.4311	39595350.8050	
			20.35
J20	2841358.3794	39595354.2729	

界址点坐标表

点号	X	Y	边长
J20	2841358.3794	39595354.2729	
			12.22
J21	2841356.0335	39595342.2773	
			22.45
J22	2841369.8138	39595324.5558	
			17.13
J23	2841374.7165	39595308.1384	
			24.16
J24	2841378.0322	39595284.2042	
			28.61
J25	2841392.5562	39595259.5605	
			17.77
J26	2841396.8469	39595242.3155	
			45.53
J27	2841391.7580	39595197.0699	
			14.52
J28	2841404.8572	39595190.8099	
			31.14
J29	2841435.5429	39595185.5231	
			44.94
J30	2841479.6080	39595176.6952	
			20.53
J31	2841500.1299	39595177.2346	
			59.99
J32	2841527.1313	39595123.6633	
			27.25
J33	2841554.3647	39595122.7087	
			20.18
J34	2841574.3989	39595125.1063	
			22.33
J35	2841587.2777	39595106.8683	
			28.96
J36	2841615.1302	39595098.9316	
			22.21
J37	2841637.1998	39595101.4395	
			21.86
J38	2841658.1899	39595095.3386	
			57.20
J39	2841714.8878	39595102.8768	

界址点坐标表

点号	X	Y	边长
J39	2841714.8878	39595102.8768	
			7.40
J40	2841720.0641	39595108.1651	
			9.71
J1	2841721.0824	39595117.8217	

S=45009.19 平方米 合67.5138亩

土地权属与土地面积确认表

权属单位名称	土地各地类面积（公顷）		合 计
	乔木林地	其他林地	
华兴镇张墩村	4.5009		4.5009
合 计	4.5009		4.5009

大田县国土资源局测量队

2000国家大地坐标系，中央子午线117°
1985国家高程基准，等高距为0.5米
2017年版图式。
2026年8月数字化制图。

附注 测量员：郑国友 绘图员：郑国友 检测员：[illegible]

大田县国土资源局测量队
测绘资质：乙 级
证书编号：乙测资字35503565
发证机关：福建省自然资源厅