


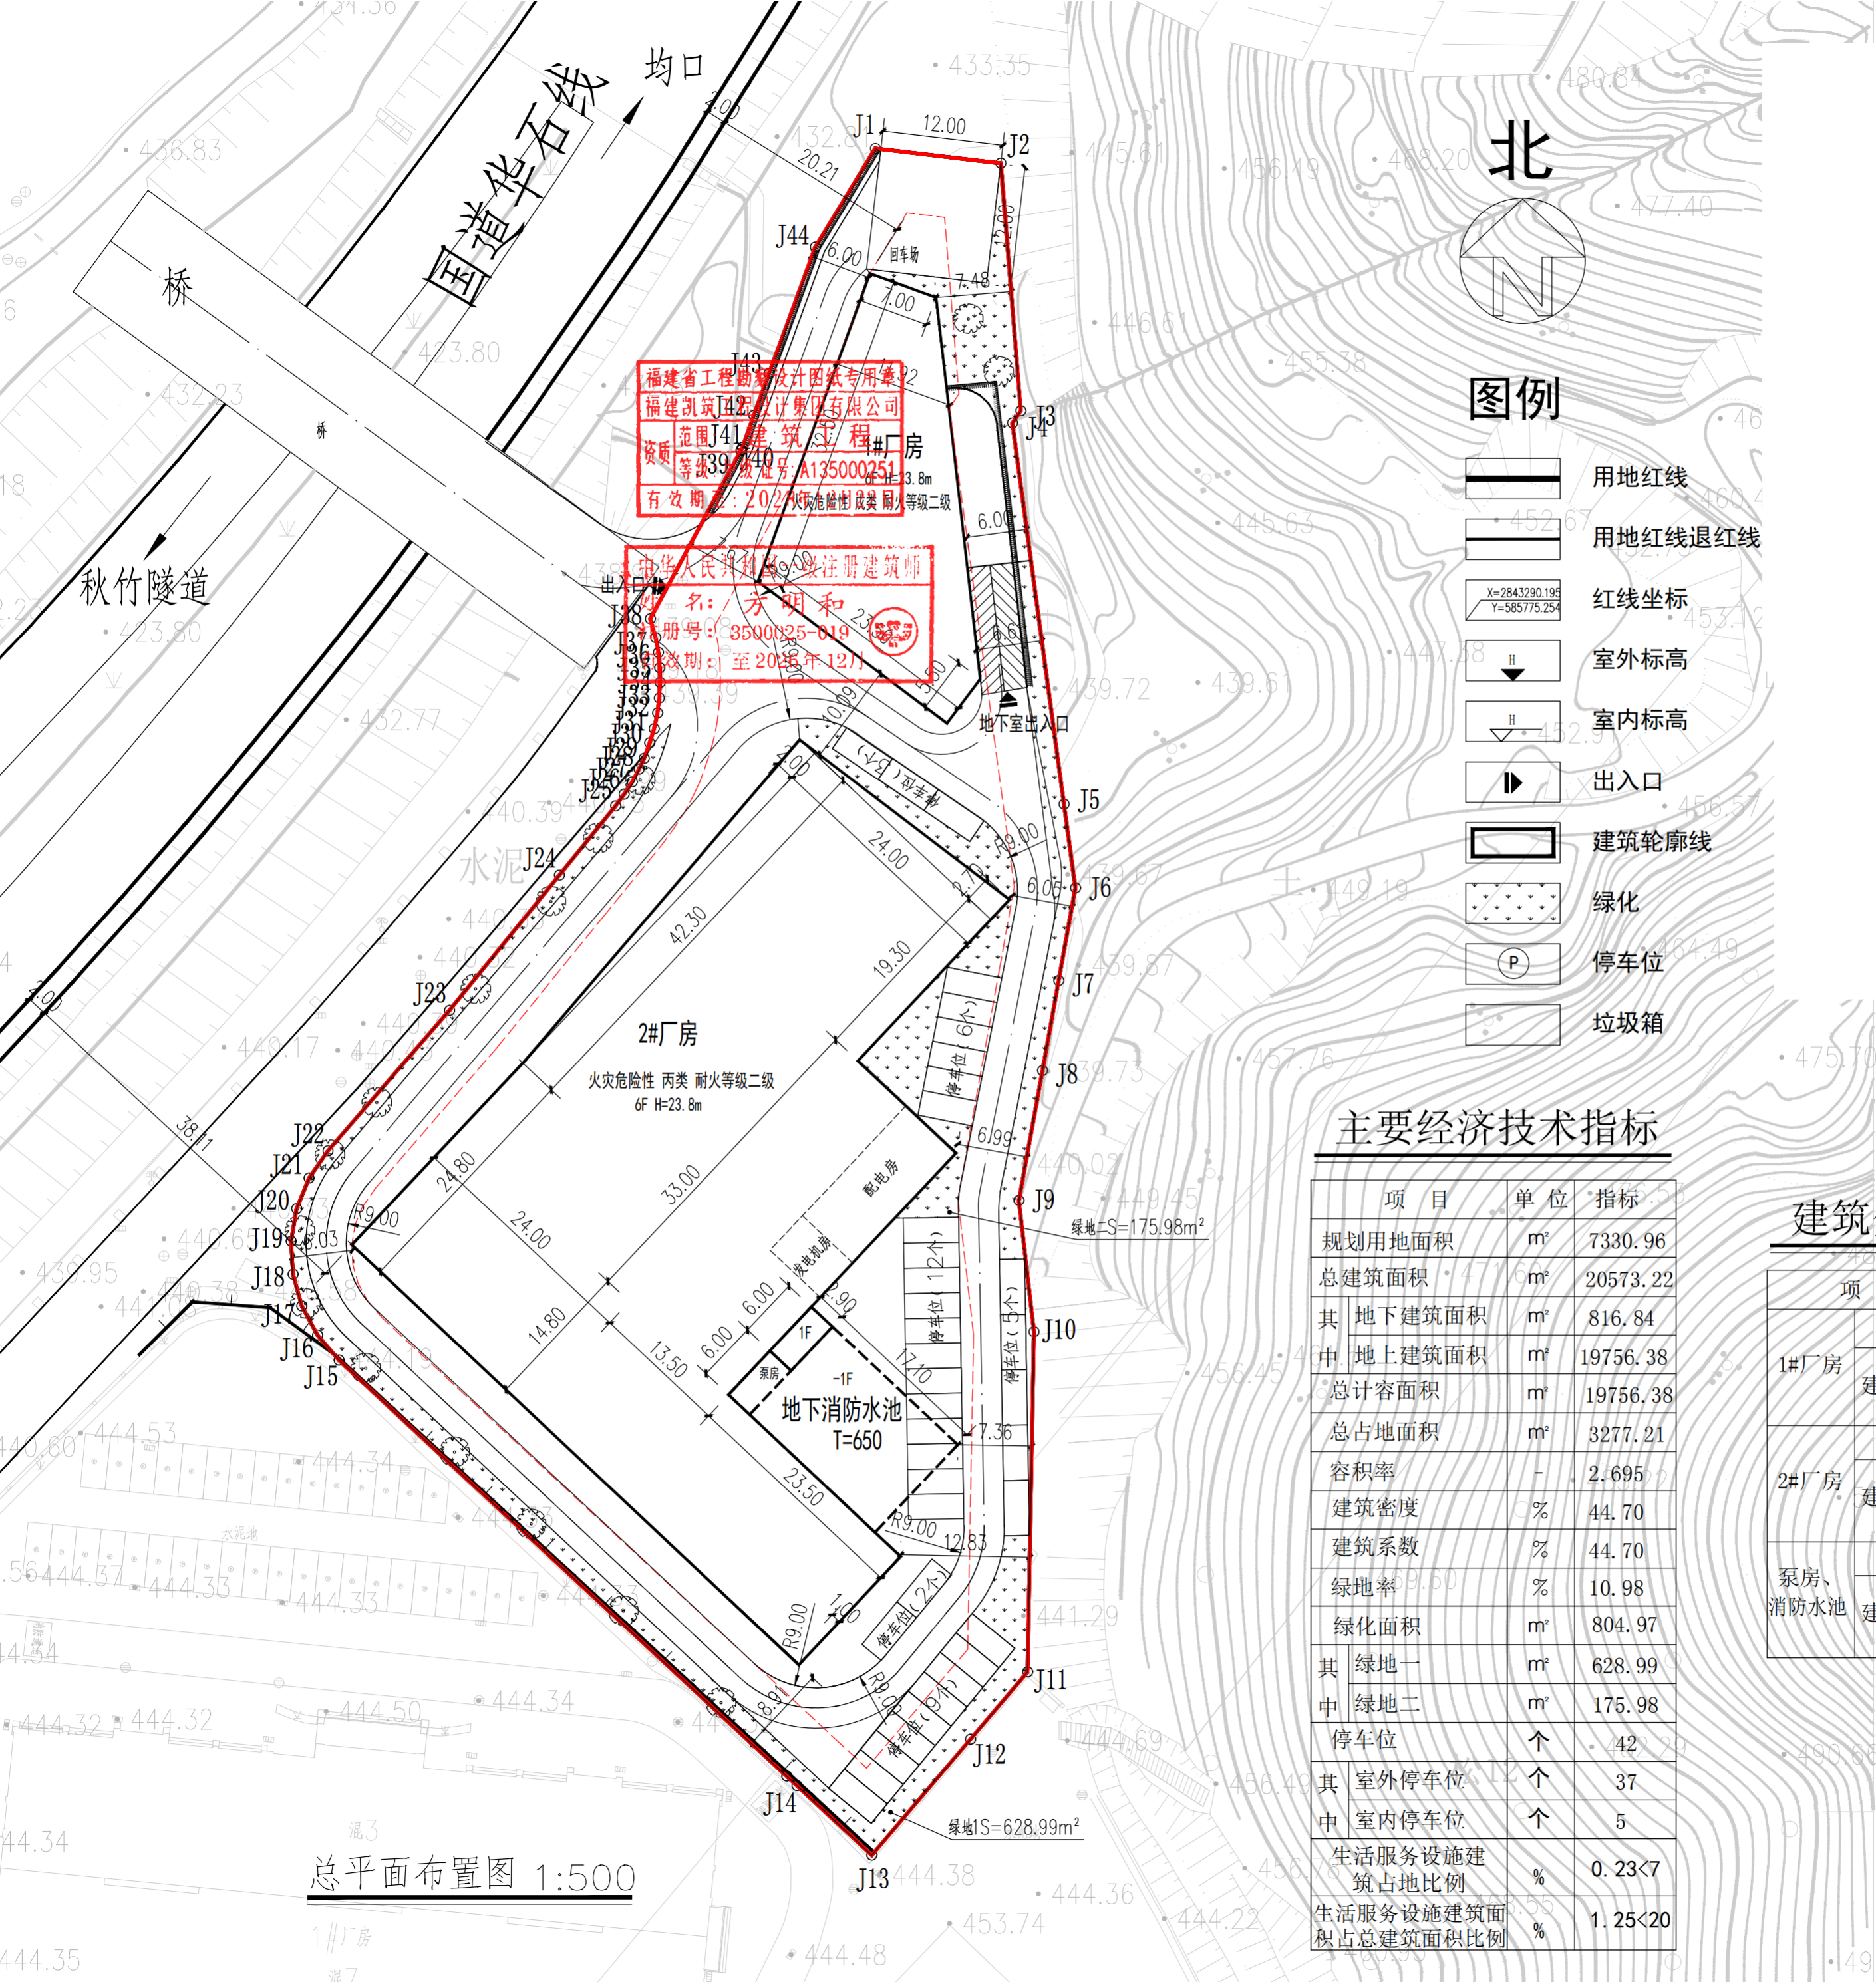

总平面布置图 1:500

主要经济技术指标

项 目		单 位	指 标
规划用地面积		m²	7330.96
总建筑面积		m²	20573.22
其 中	地下建筑面积	m²	816.84
	地上建筑面积	m²	19756.38
总计容面积		m²	19756.38
总占地面积		m²	3277.21
容积率		-	2.695
建筑密度		%	44.70
建筑系数		%	44.70
绿地率		%	10.98
绿化面积		m²	804.97
其 中	绿地一	m²	628.99
	绿地二	m²	175.98
停车位		个	42
其 中	室外停车位	个	37
	室内停车位	个	5
生活服务设施建筑占地比例		%	0.23<7
生活服务设施建筑面积占总建筑面积比例		%	1.25<20

建筑分项指标

项 目			单 位	指标		
1#厂房	占地面积		m²	576.84		
	建筑面积	地下建筑面积	m²	576.84	合 计	4152.71
		地上建筑面积	m²	3575.87		
2#厂房	占地面积		m²	2682.97		
	建筑面积	地下建筑面积	m²	\	合 计	16163.11
		地上建筑面积	m²	16163.11		
泵房、 消防水池	占地面积		m²	17.40		
	建筑面积	地下建筑面积	m²	240	合 计	257.40
		地上建筑面积	m²	17.40		