


总平面布置图 1:50

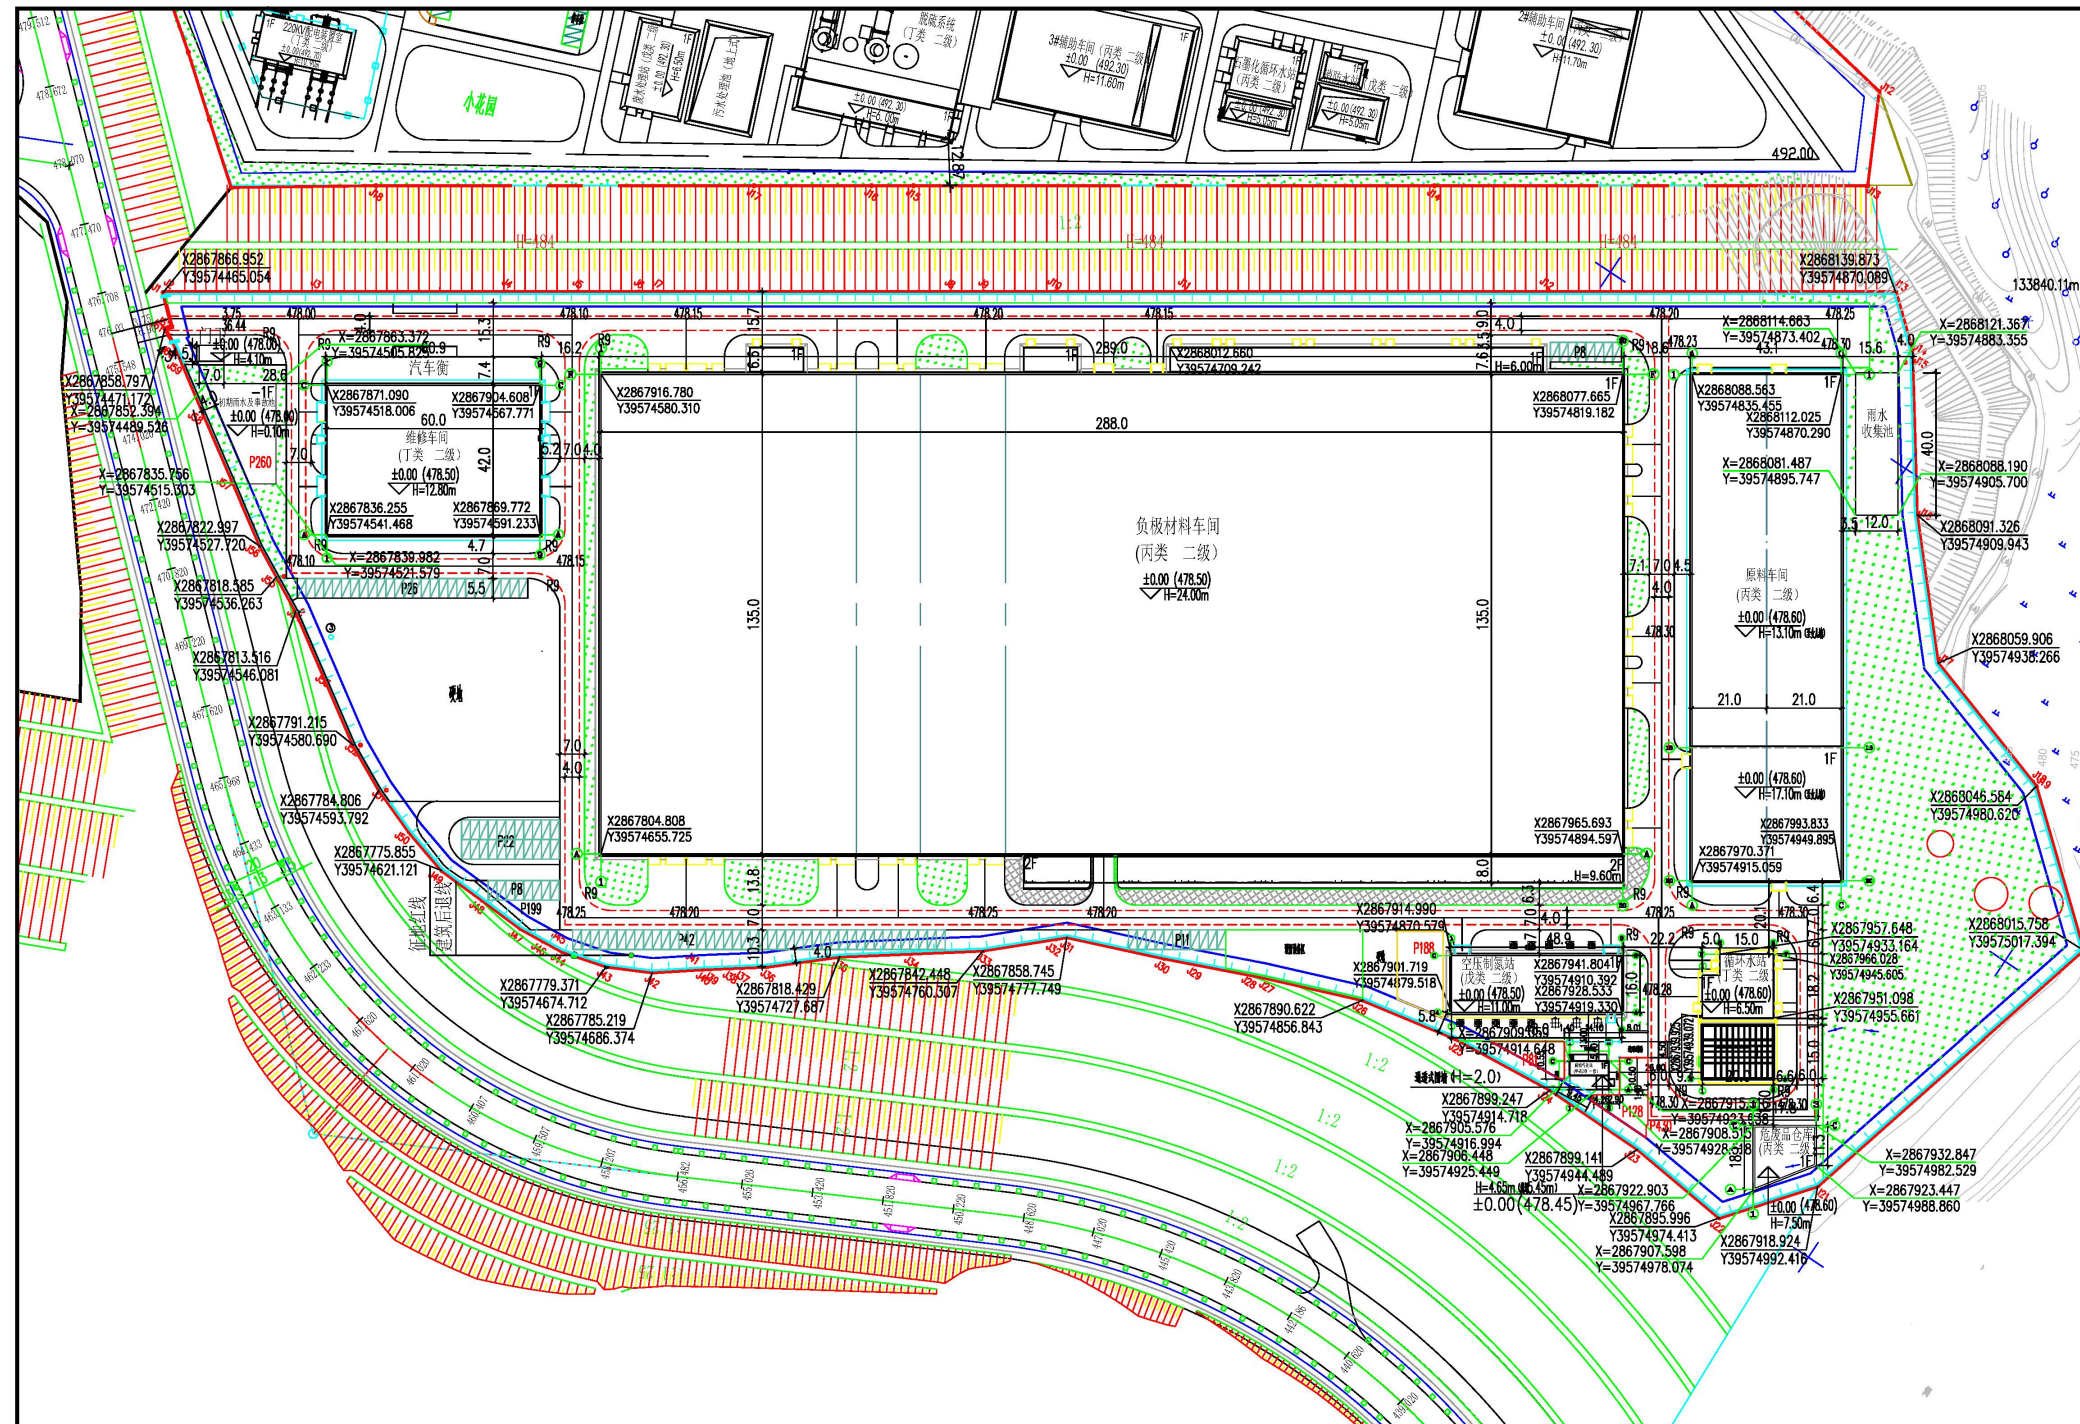

序号	建筑物名称	占地面积 (m ²)	建筑面积 (m ²)	计容面积 (m ²)	计容容积率 (m ²)	层数 (层)	计容倍率	建筑高度 (m)	火灾危险性	备注
④	循环水池	666.79	665.65	339.18	134.47	1	6.70	丁类	高度至女儿墙	
⑤	空压制氮站	834.67	834.67	1669.74	1	2	11.20	戊类	高度至女儿墙	
⑥	门卫	319.50	319.50	31.95	1	1	4.10	戊类	高度至女儿墙	
⑦	瓶组气化站	61.84	61.84	61.84	1	1	5.45	甲类	高度至女儿墙	
⑧	初期雨水事故池	383.78				1			构筑物	
⑨	雨水收集池	400.00				1			构筑物	
⑩	危废品仓库	271.80	271.80	271.80	134.47	1	7.50	丙类	高度至女儿墙	
共计		53122.54	53667.23	124076.70	324.47					

主要技术经济指标				备注
序号	指标名称	单位	数量(调整前)	数量(调整后)
1	规划总用地面积	m ²	95819.86	95819.86
2	项目总用地面积	m ²	95819.86	95819.86
3	总建筑面积	m ²	33389.43	33389.43
4	计容总建筑面积	m ²	133840.11	132476.70
5	建筑基底占地面积	m ²	53590.74	53122.54
6	绿草面积	m ²	15990.48	12659.14
7	建筑系数	%	95.00	95.00
8	容积率	-	1.40	1.38
9	绿地率	%	17.00	13.00
10	机动车停车位	个	109	109
11	非机动车停车位	个	1085	1085
12	行政办公及生活服务设施用地面积 (工业用地面积)(比例)	%	-	-
13	行政办公及生活服务设施建筑面积 (总建筑面积)(比例)	%	-	-

本设计图纸未经规划部门同意和审图机构认可不得用于现场施工,仅供业主建设投资前估算建设造价之参考图,本设计图纸盖章后有效!
本设计图纸内容受国家法律保护

手机	道路	给排水	暖通	电气
项目地址 CLIENT				
福建世纪新能源科技有限公司				
项目名称 PROJECT				
新建年产4000吨石墨化负极材料生产线项目(可研)				
项目名称 SUB PROJECT				
名称 DRAWING TITLE				
总平面布置图				
序号	姓名	李 健	不签	
设计	设计 5%	李 健	不签	
校核	校核 5%	饶 兵	陈 浩	
审核	审核 10%	饶 兵	饶 兵	
